



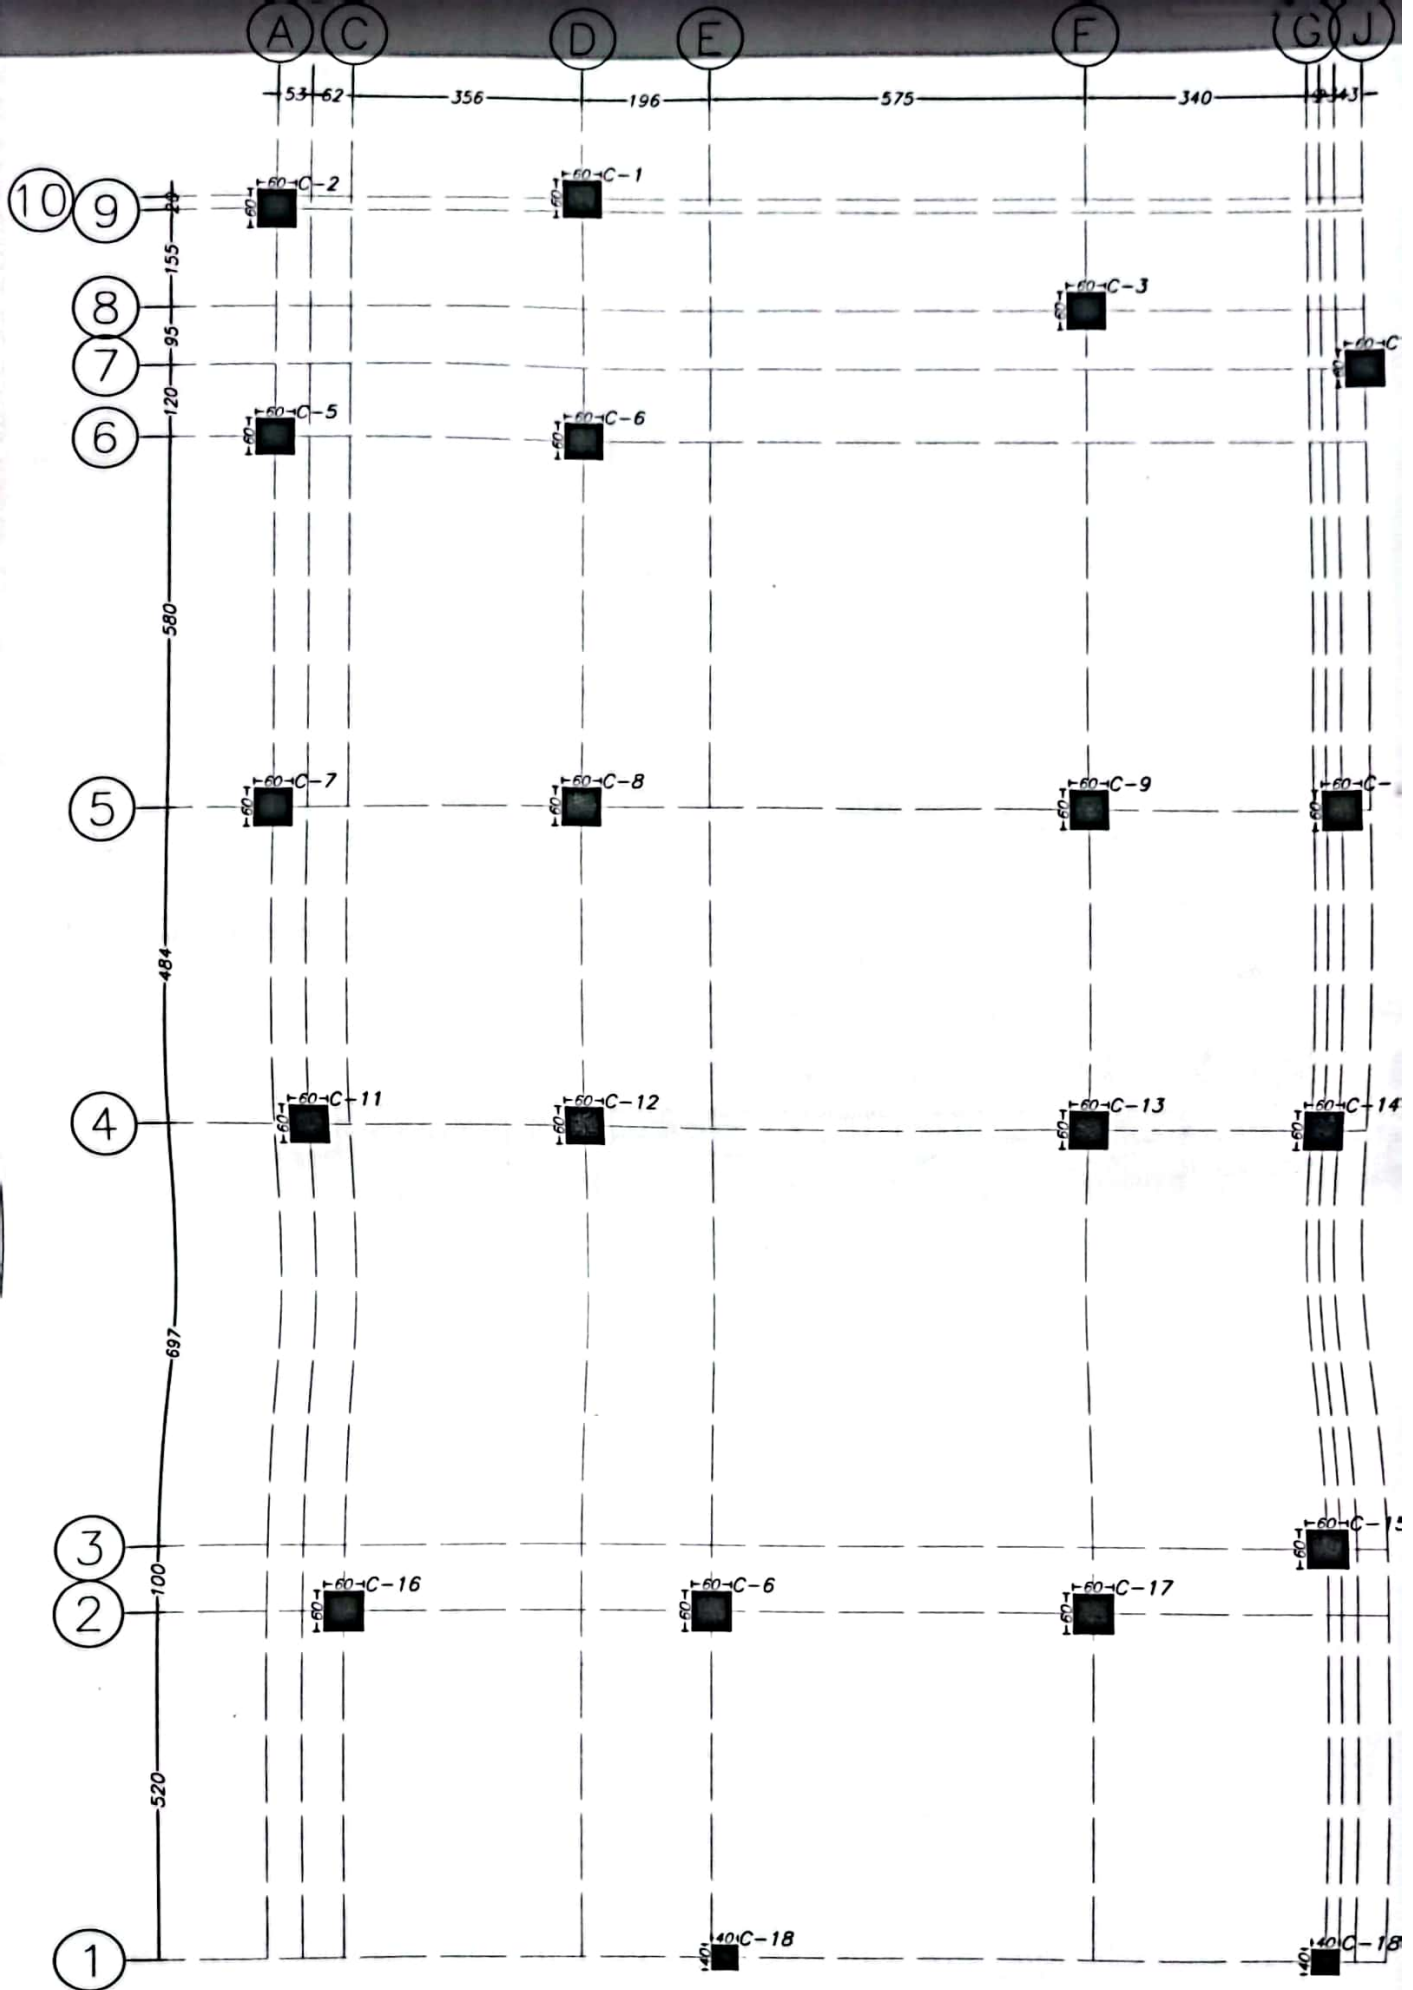


Column Types Plan

*[Handwritten signature]*

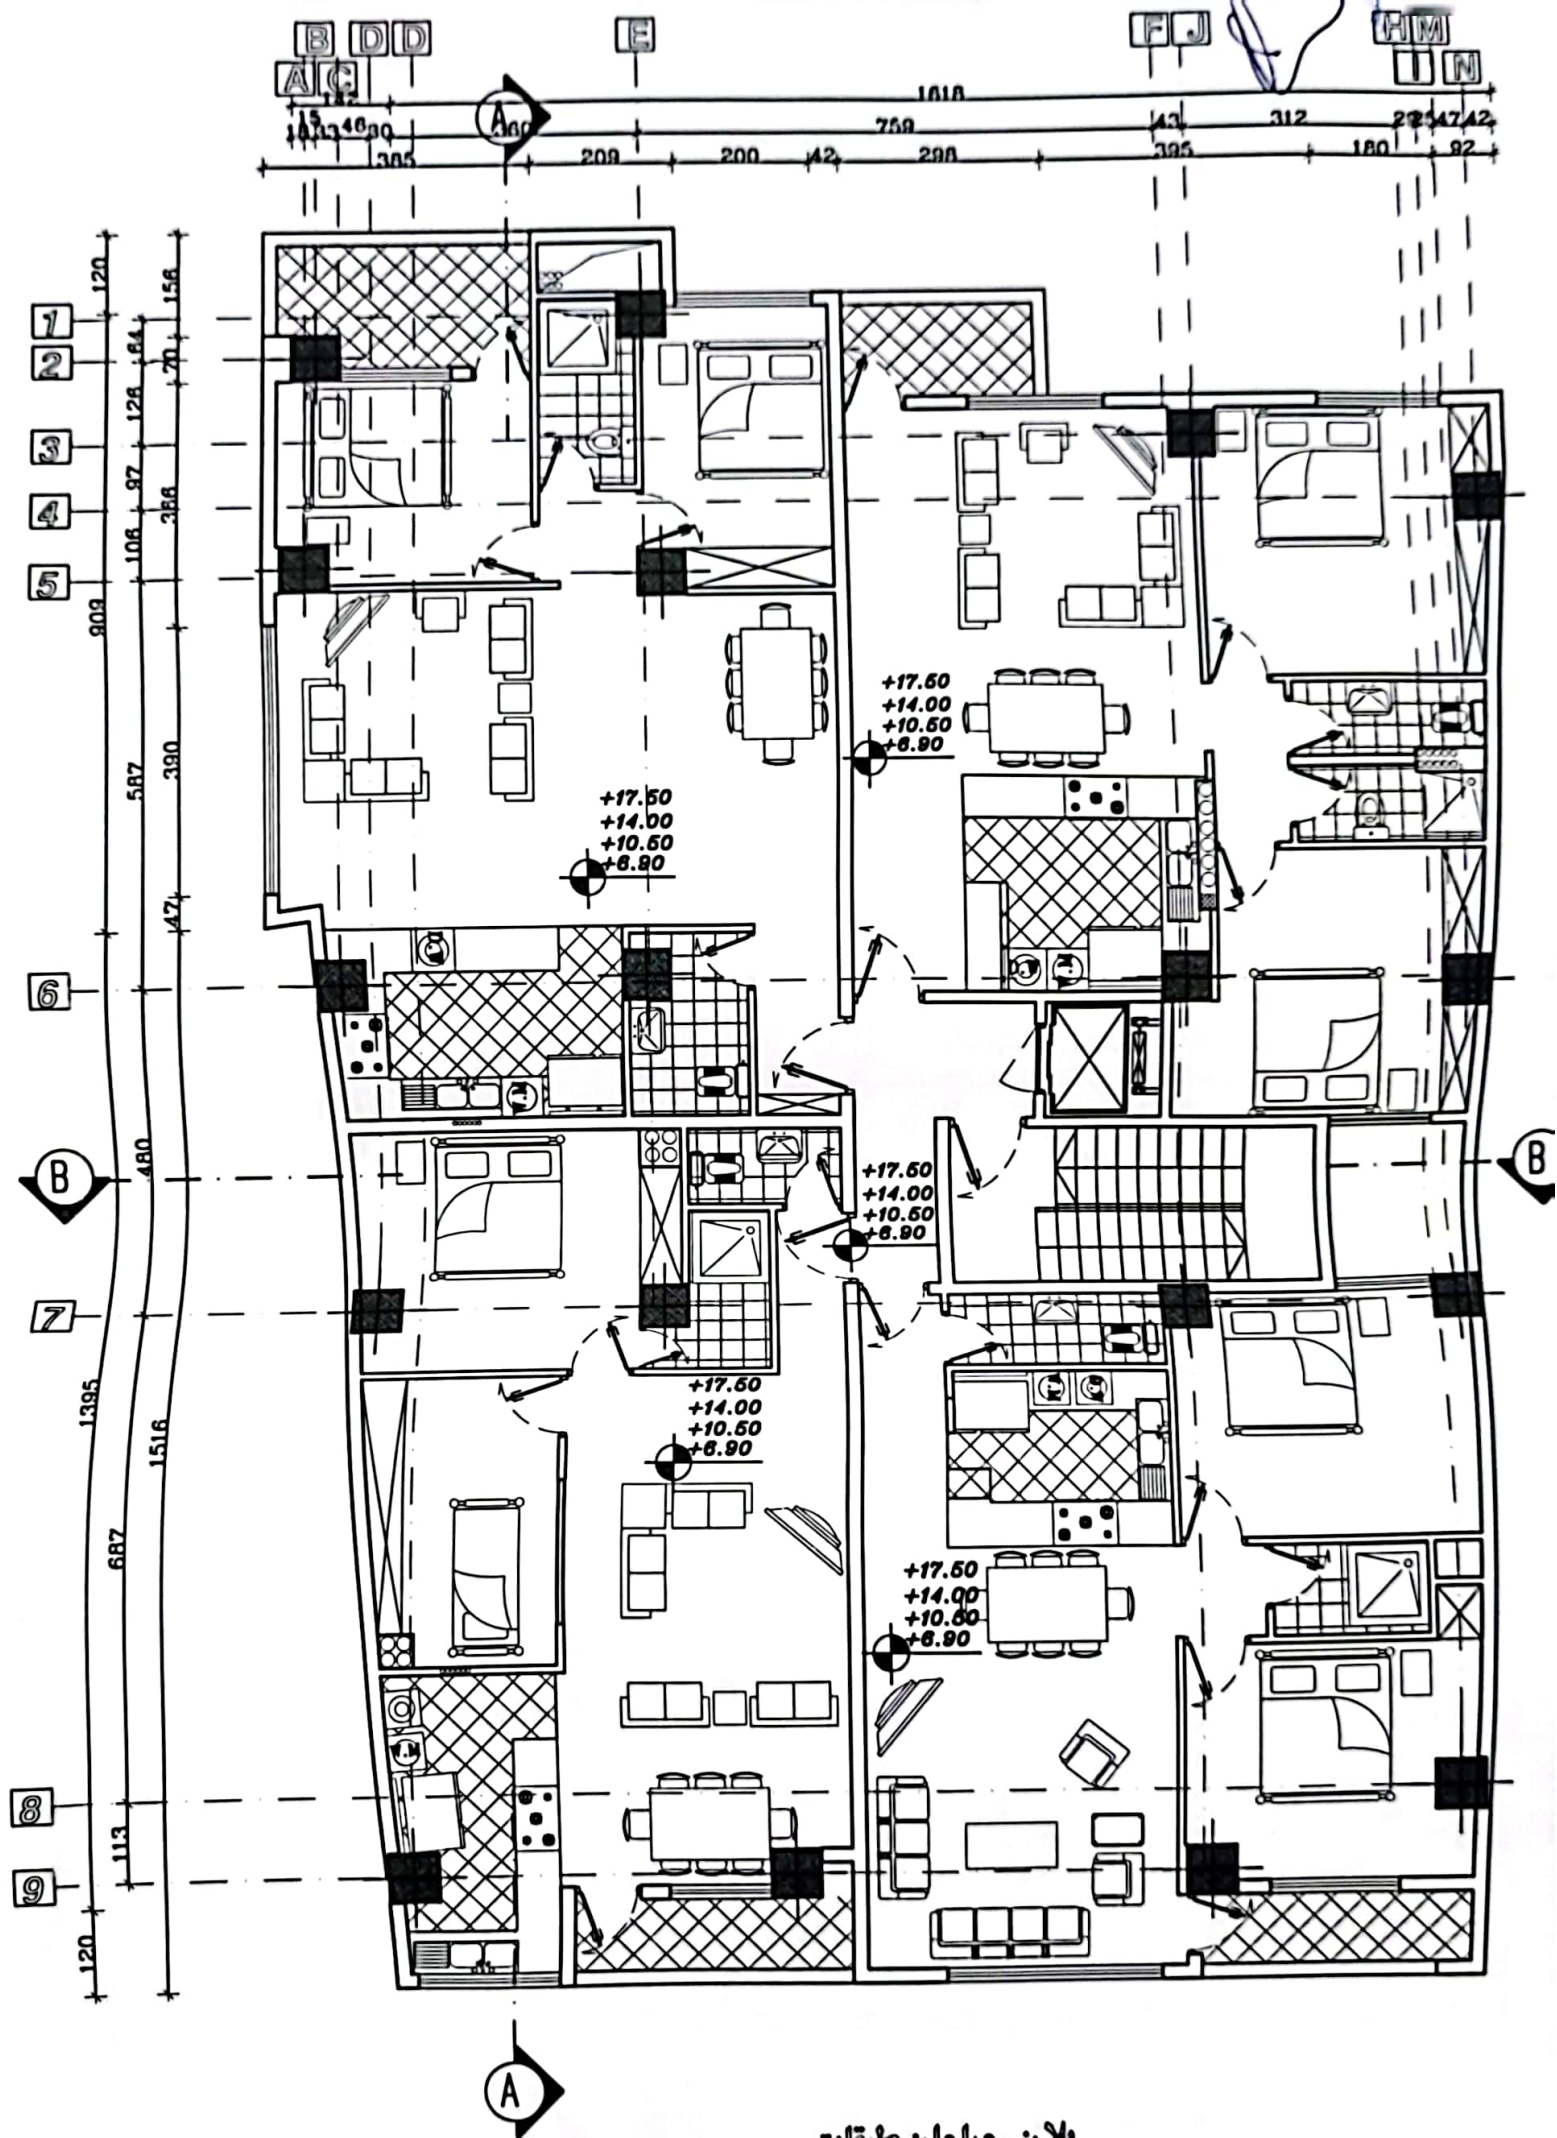

پلان مبلمان طبقات

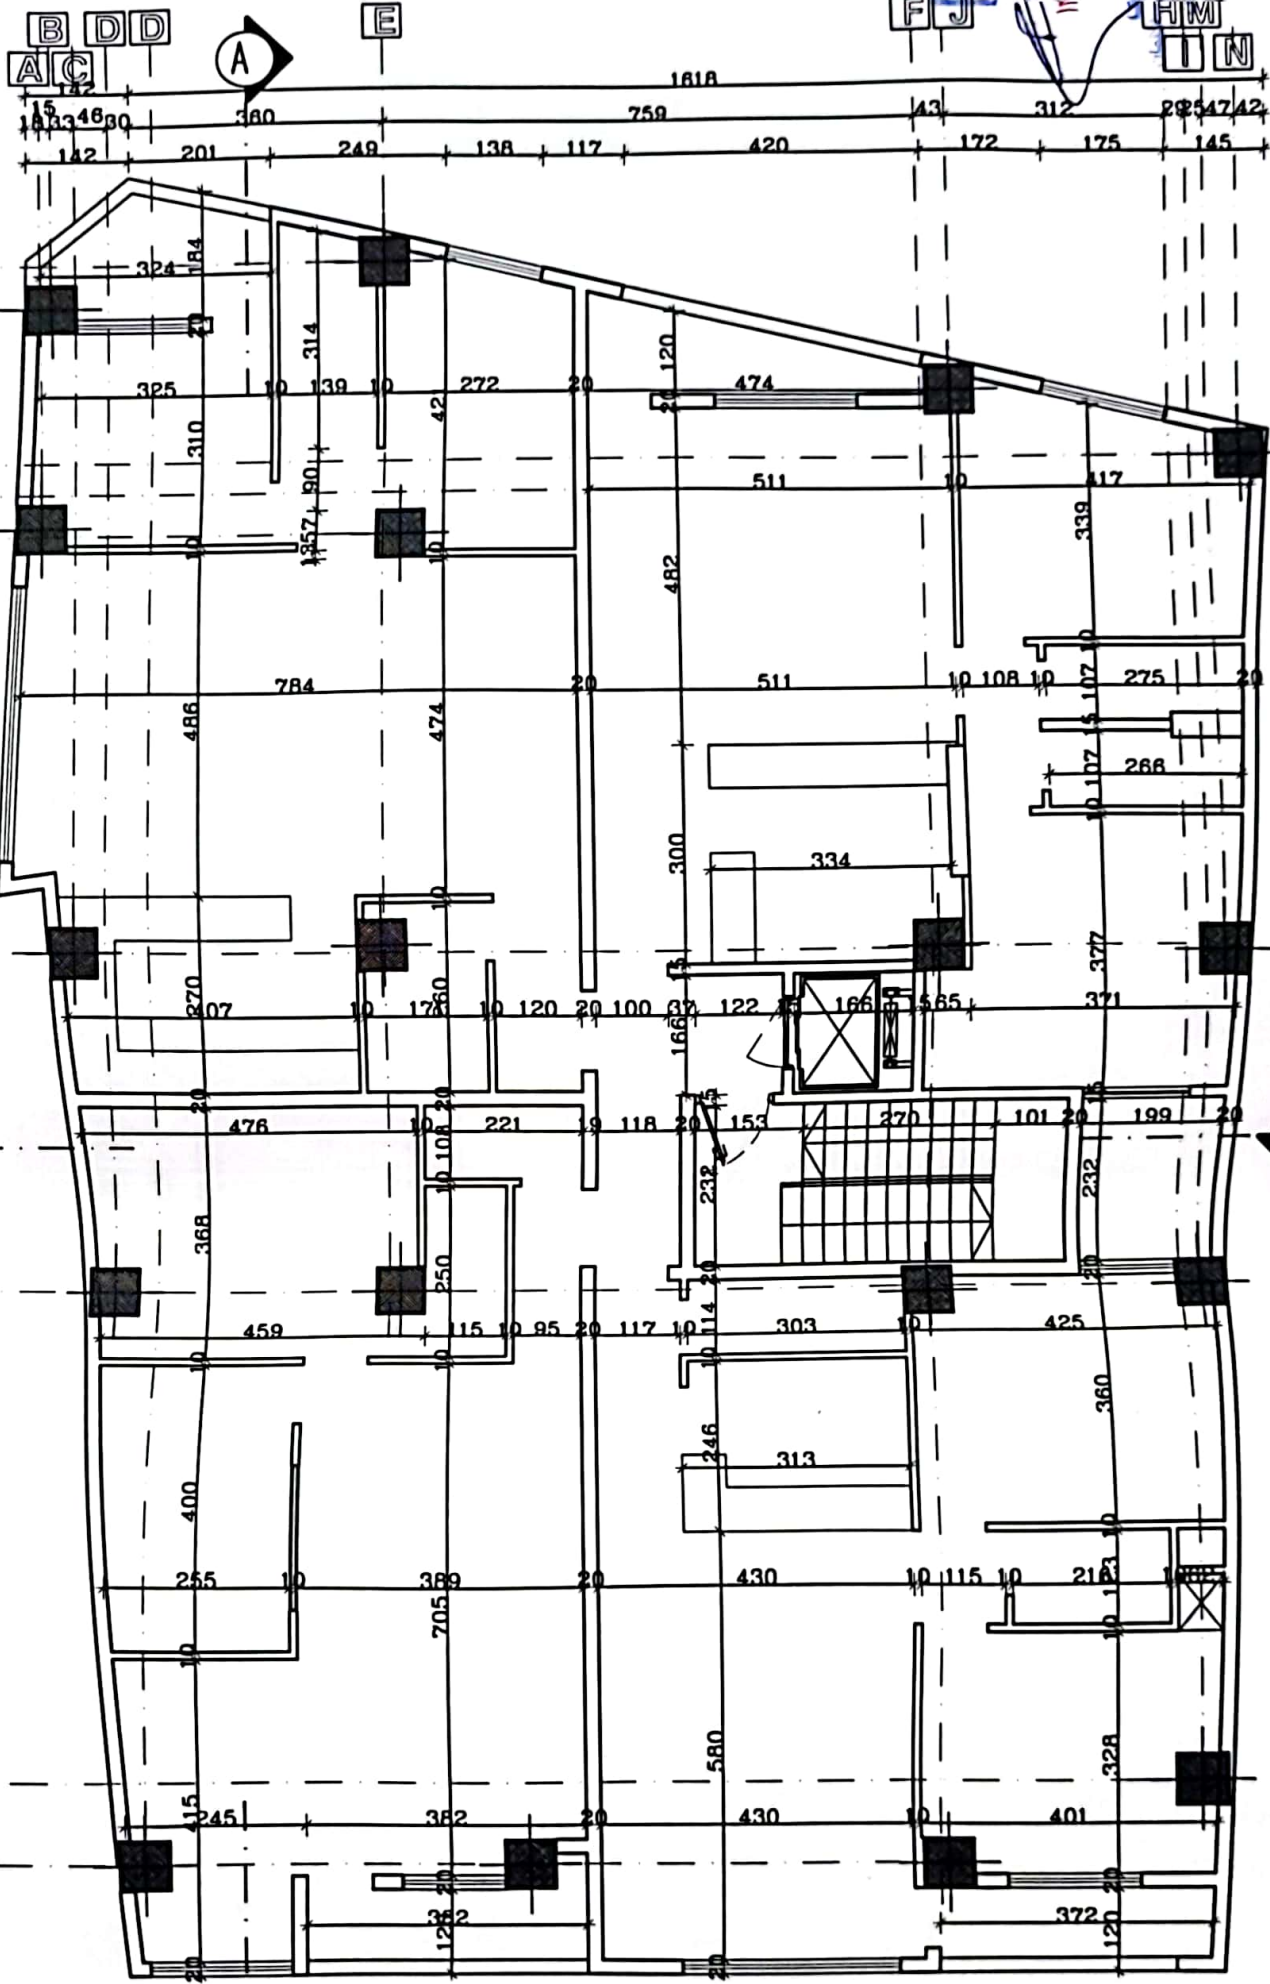

پلان اندازه گذاری طبقه اول

# جدول نیازک کاری

| شماره | نام فضا      | کد   |                               | فرنیشر |           | دوردار |      |     |        | صفحات کلاب                           |      |      | دورما |      |      | جسار دورما |            |     | گف پیچره                                       |
|-------|--------------|------|-------------------------------|--------|-----------|--------|------|-----|--------|--------------------------------------|------|------|-------|------|------|------------|------------|-----|------------------------------------------------|
|       |              | رنگ  | جنس                           | رنگ    | جنس       | رنگ    | طاشی | نوع | ارتفاع | جنس                                  | رنگ  | طاشی | نوع   | جنس  | رنگ  | طاشی       | نوع        | جنس |                                                |
| ۱     | پنجر اتش     | —    | دلیل کاره سرامیک ۲۰۰۴۰        | —      | سرامیک    | روشن   | روشن | مات | ۲۶۱۰   | اندود گچ و خاک و گچ پرداختی          | روشن | روشن | مات   | چوبی | روشن | روشن       | مردعلی کچی | شیر | سنگ تراورتن سفید (بلبل خورده) به محطت ۲ سکتینر |
| ۲     | اتاق خواب    | —    | دلیل کاره سرامیک ۲۰۰۴۰        | —      | سرامیک    | روشن   | روشن | مات | ۲۶۱۰   | اندود گچ و خاک و گچ پرداختی          | روشن | روشن | مات   | چوبی | روشن | روشن       | مردعلی کچی | شیر | سنگ تراورتن سفید (بلبل خورده) به محطت ۲ سکتینر |
| ۳     | آشپزخانه     | —    | سرامیک ۲۰۰۴۰                  | —      | —         | —      | —    | —   | ۲۶۱۰   | کاشی ۲۰۰۴۰                           | —    | —    | —     | چوبی | روشن | روشن       | مردعلی کچی | شیر | سنگ تراورتن سفید (بلبل خورده) به محطت ۲ سکتینر |
| ۴     | راه پله      | —    | پارچه سنگ چوبی (آرد) ۲ سکتینر | —      | سرامیک    | روشن   | روشن | مات | ۲۶۱۰   | اندود گچ و خاک و گچ پرداختی          | روشن | روشن | مات   | —    | —    | —          | —          | —   | سنگ تراورتن سفید (بلبل خورده) به محطت ۲ سکتینر |
| ۵     | توالت و حمام | —    | سرامیک ۲۰۰۴۰                  | —      | —         | —      | —    | —   | ۲۶۱۰   | کاشی ۲۰۰۴۰                           | —    | —    | —     | چوبی | روشن | روشن       | مردعلی کچی | شیر | —                                              |
| ۶     | بارکینگ      | دورن | سرامیک ۲۰۰۴۰                  | دورن   | سرامیک    | روشن   | روشن | —   | ۲۶۱۰   | اندود مله سیال و سیال پرداختی (سپید) | —    | —    | —     | کشی  | روشن | روشن       | مردعلی کچی | شیر | سنگ تراورتن سفید (بلبل خورده) به محطت ۲ سکتینر |
| ۷     | انبار        | —    | سرامیک ۲۰۰۴۰                  | —      | —         | —      | —    | —   | ۲۶۱۰   | اندود مله سیال و سیال پرداختی (سپید) | —    | —    | —     | چوبی | روشن | روشن       | مردعلی کچی | شیر | —                                              |
| ۸     | جیلاط        | —    | سرامیک طرح دار ۲۰۰۴۰          | —      | سنگ لائتر | روشن   | روشن | —   | ۲۶۱۰   | —                                    | —    | —    | —     | کشی  | روشن | روشن       | مردعلی کچی | شیر | دورن پاش از سنگ تراورتن سفید به محطت ۲ سکتینر  |
| ۹     | خودگیر       | —    | سرامیک ۲۰۰۴۰                  | —      | سرامیک    | —      | —    | —   | —      | کاشی ۲۰۰۴۰                           | —    | —    | —     | —    | —    | —          | —          | —   | دورن پاش از سنگ تراورتن سفید به محطت ۲ سکتینر  |

۱۰. جس نزد کلاس / ۲۴ اسپی رخص نزد ریل صم نزد ۲۴ اسپی ریل

۱۵ / ۷ / ۱۴۰۱  
دفتر