



1
 پلان همکف
 SC: 1 : 100

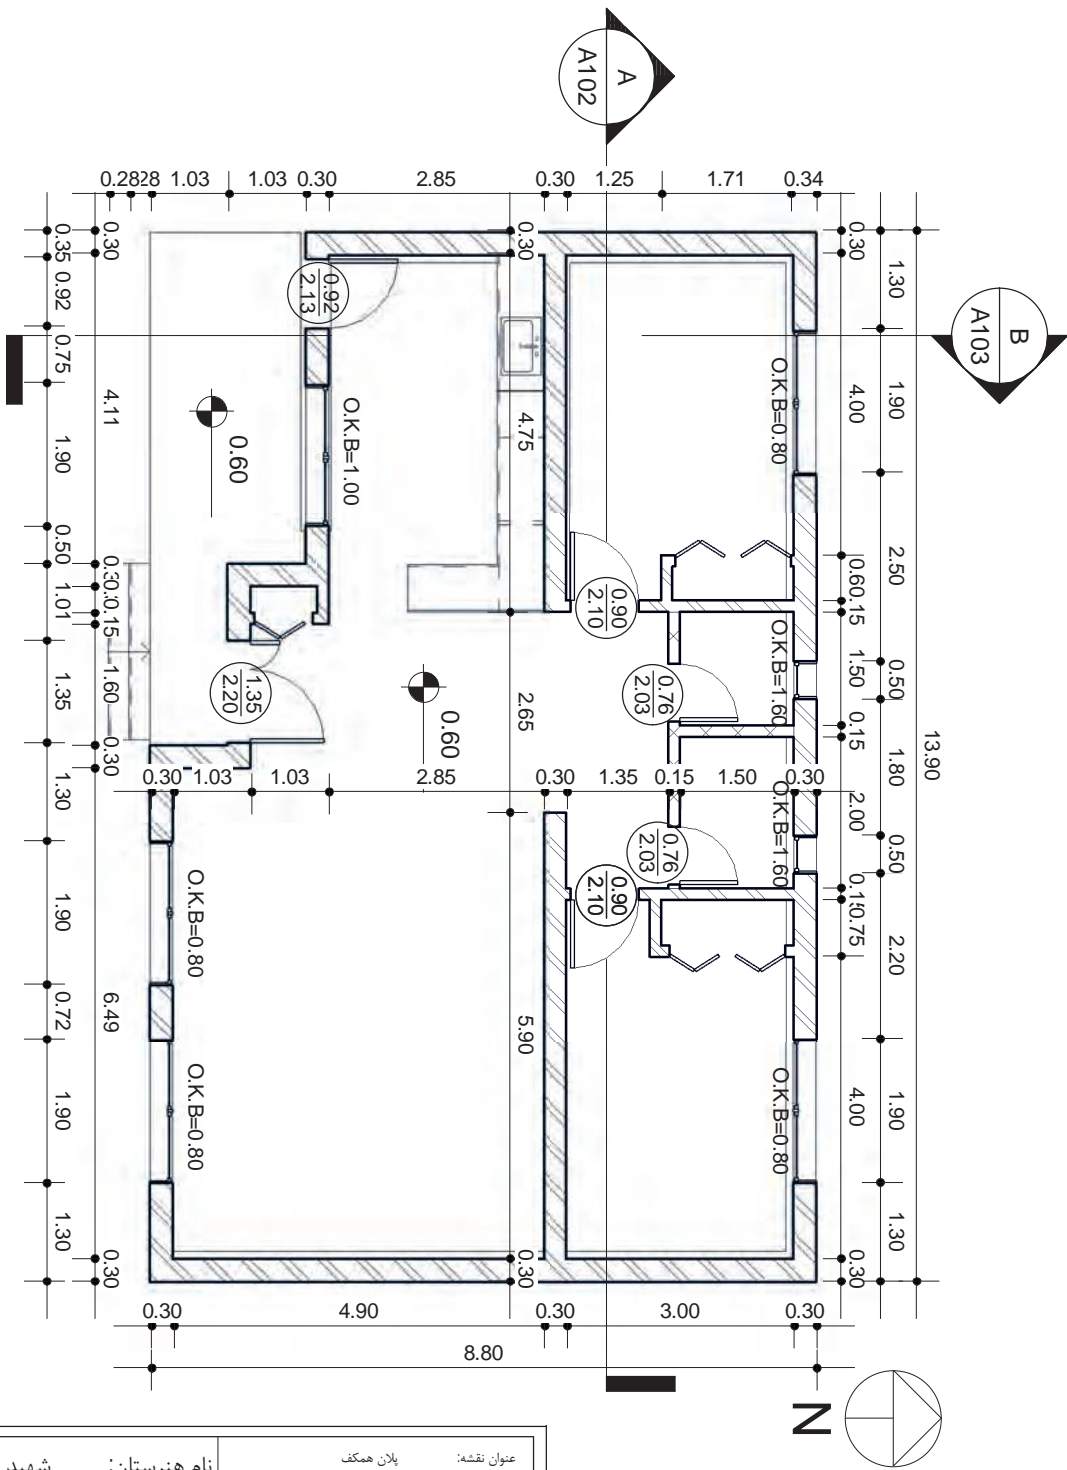

عنوان نقشه:		پلان همکف	
نام هنرستان:		شهید پهلوانی	
تاریخ:		1397/4/25	
نوسیب:		نام هنرجو	
کنترل:		نام هنراستاد	
Scale		1 : 100	
عنوان پروژه:		پروژه 1	

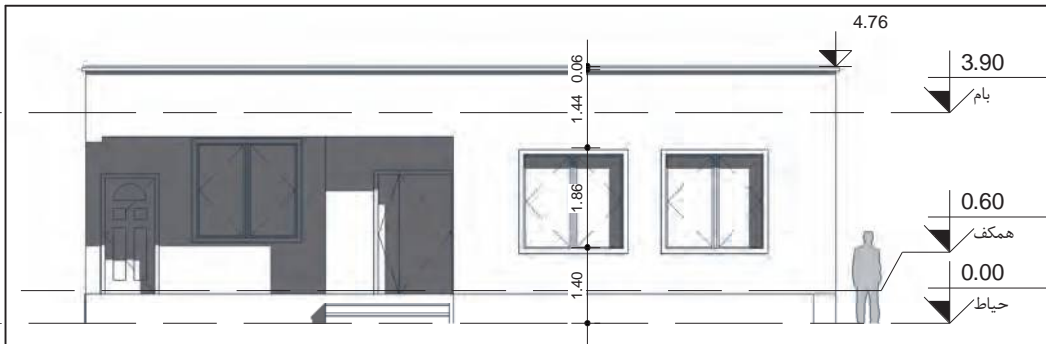


2 نمای جنوبی

SC: 1 : 100



3 نمای شمالی


SC: 1 : 100

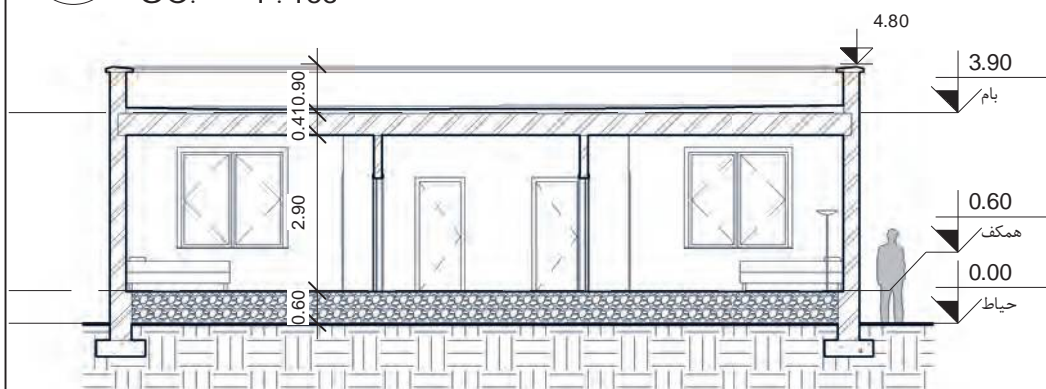


4 برش A-A

SC: 1 : 100

شهرید پهلوانی	نام هنرستان:	عنوان نقشه:	
		نما و برش	A102
پروژه 1	عنوان پروژه:	تاریخ: 1397/4/25	Scale ۱ : 100
		ترسیم: نام هنرجو	
		کنترل: نام هنراوموز	

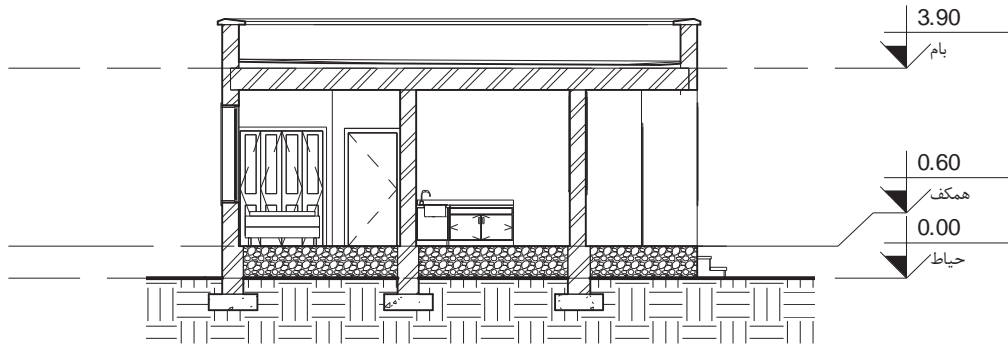

5 برش B-B
SC: 1 : 100

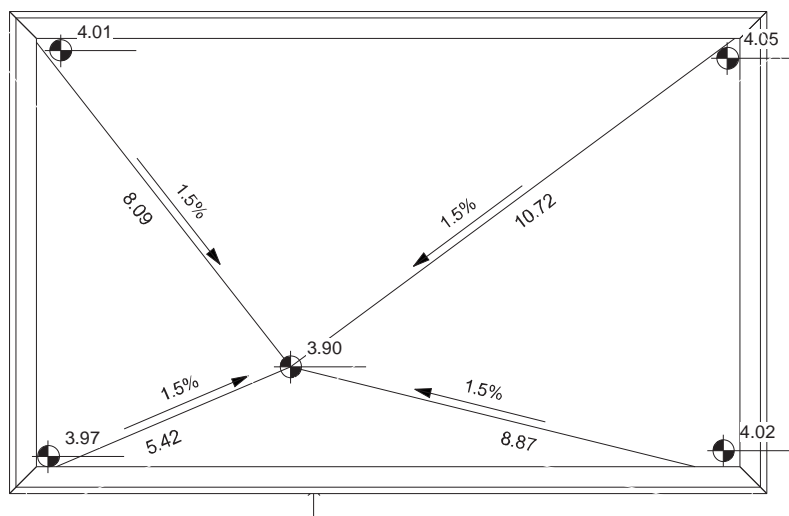

6 پلان شیب بندی بام
SC: 1 : 100

شهر شهید پهلوانی	نام هنرستان:	عنوان نقشه: برش و پلان شیب بندی بام	
		تاریخ: 1397/4/25	A103
پروژه 1	عنوان پروژه:	ترسیم: نام هنرجو	
		کنترل: نام هنراآموز	