



ایستاد

خدمات پس از فروش ایران خودرو



معاونت خدمات پس از فروش
مدیریت شبکه خدمات پس از فروش

توسیهات

موضوع: نقشه نمایندگی درحال احداث

مستأصل	آقای زیبایی
دفتر منطقه ای	اهواز
اداره طرح ریزی و توسعه شبکه خدمات	
طراحی و ترسیم	عبدالرضا عیبات
تأیید کننده	مرتضی نقدی
تصویب کننده ۱	مرتضی نقدی
تصویب کننده ۲	هادی ابراهیم وند

مقیاس	1/100	تاریخ	1402/01/22
پلان همکف نمایندگی			

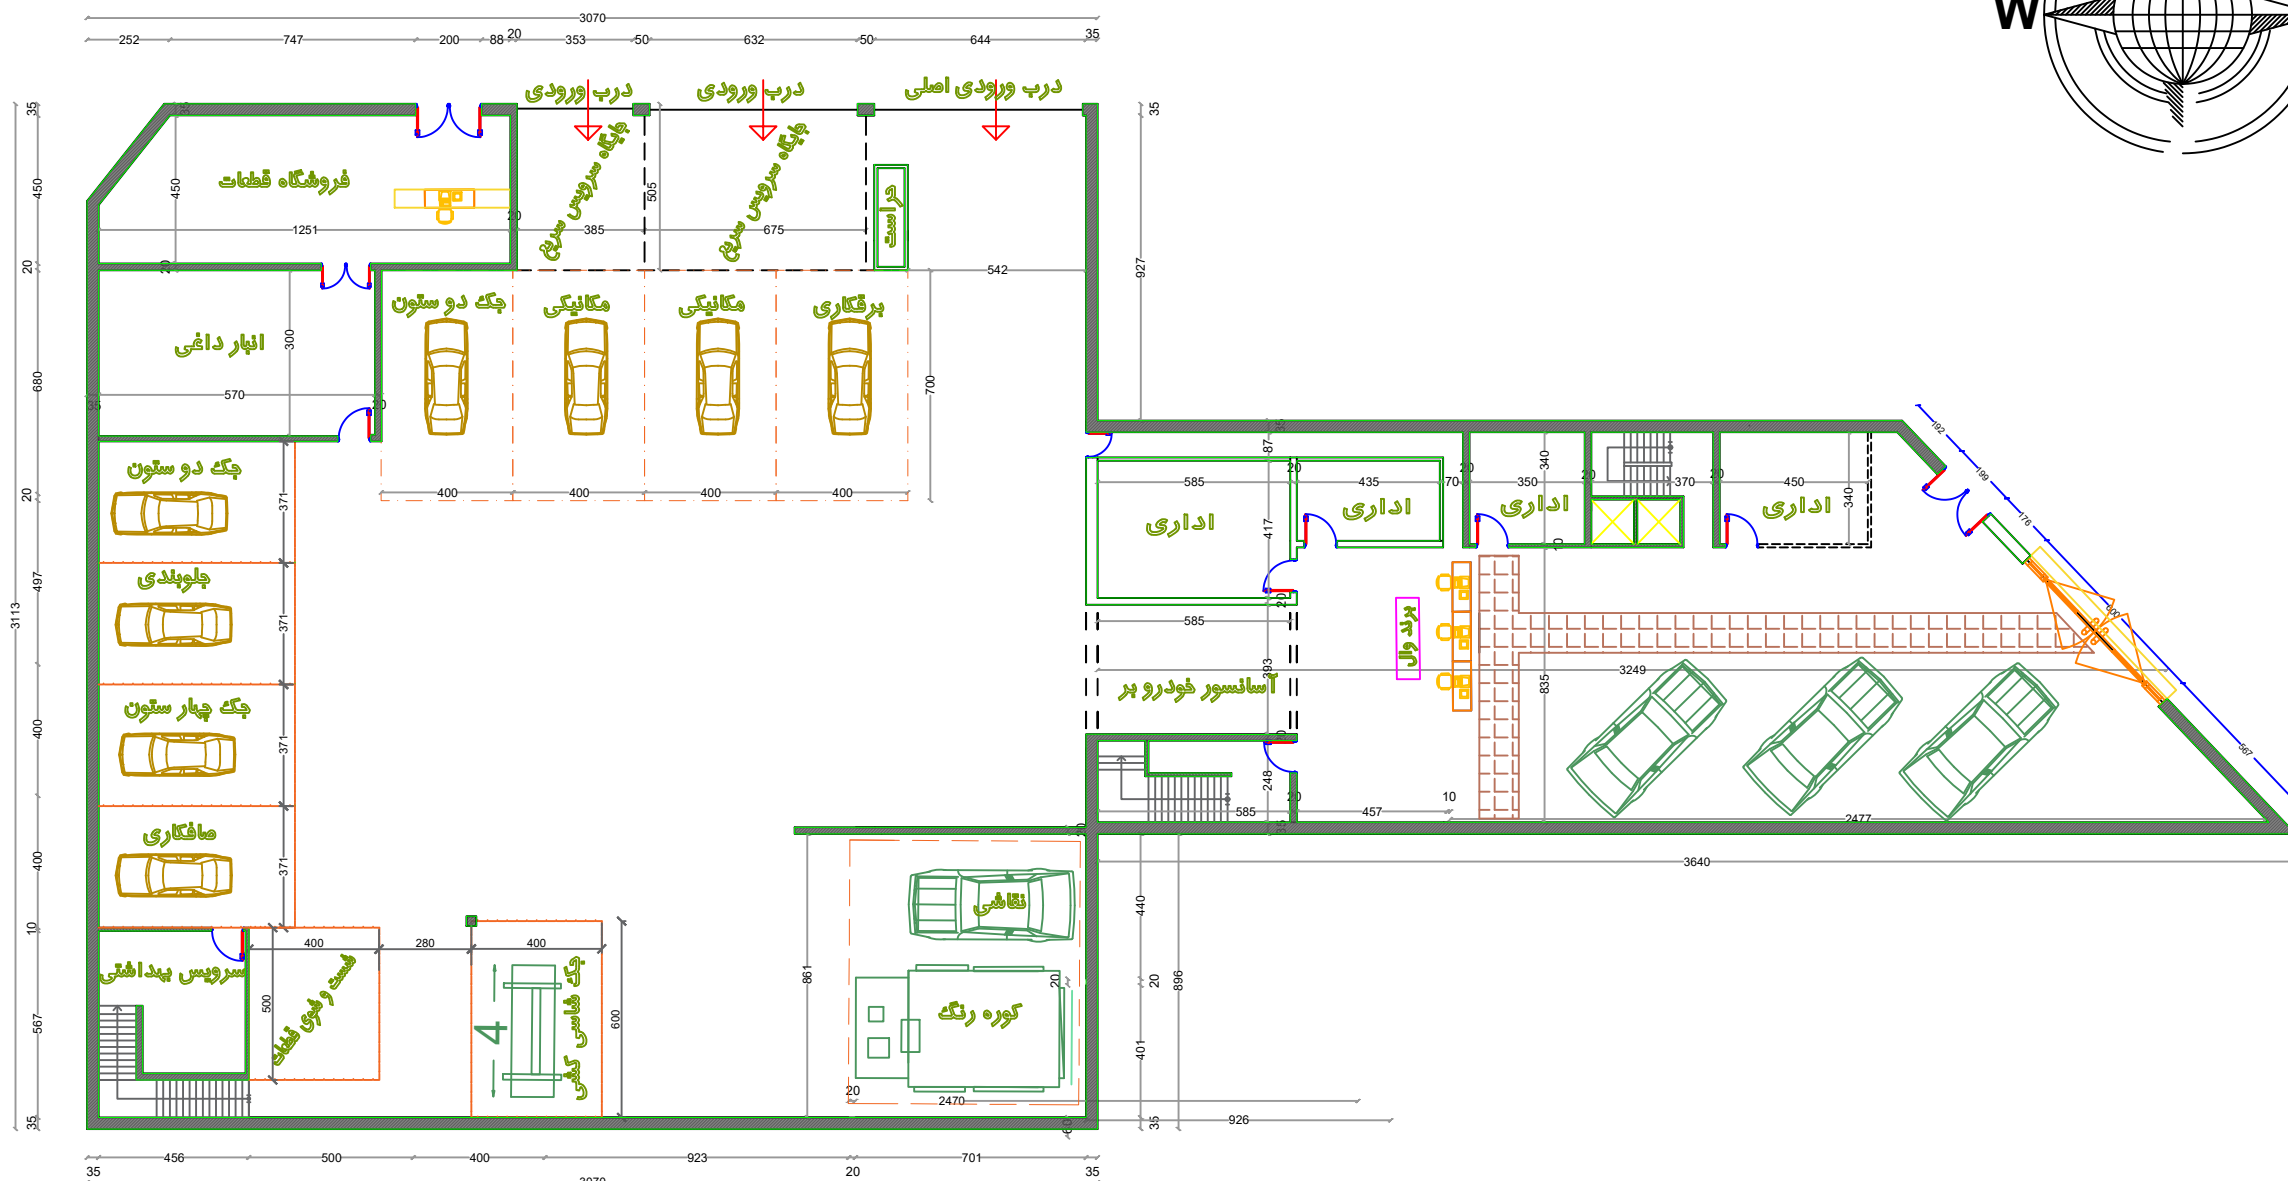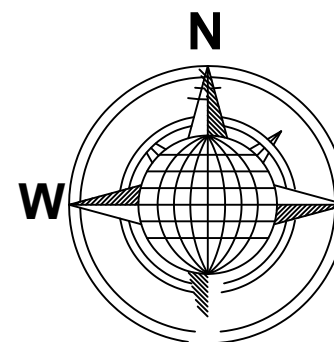

پلان طبقه همکف

SC :1/100