
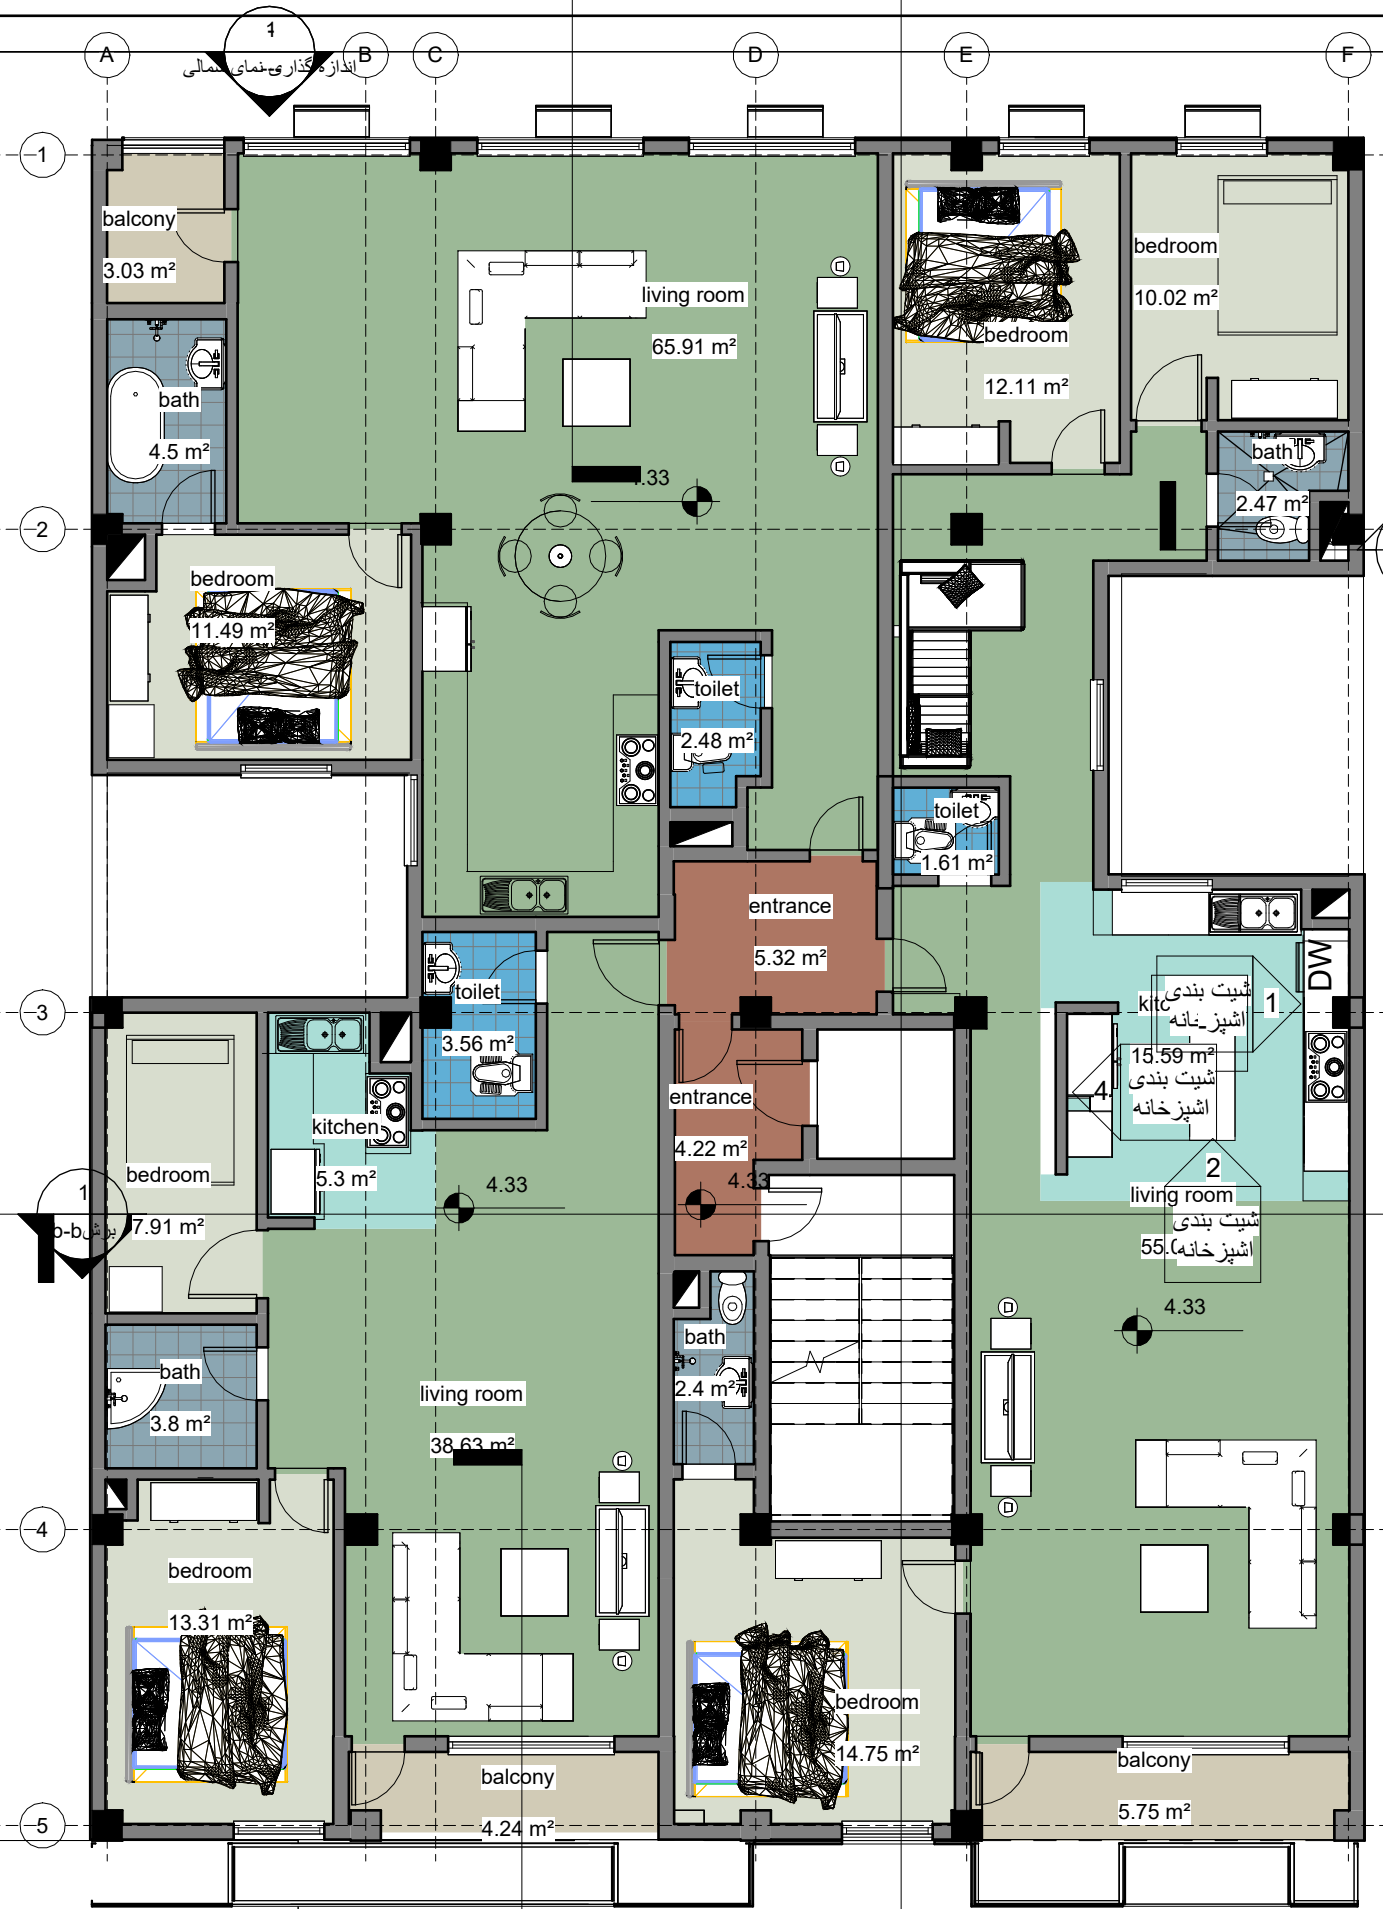


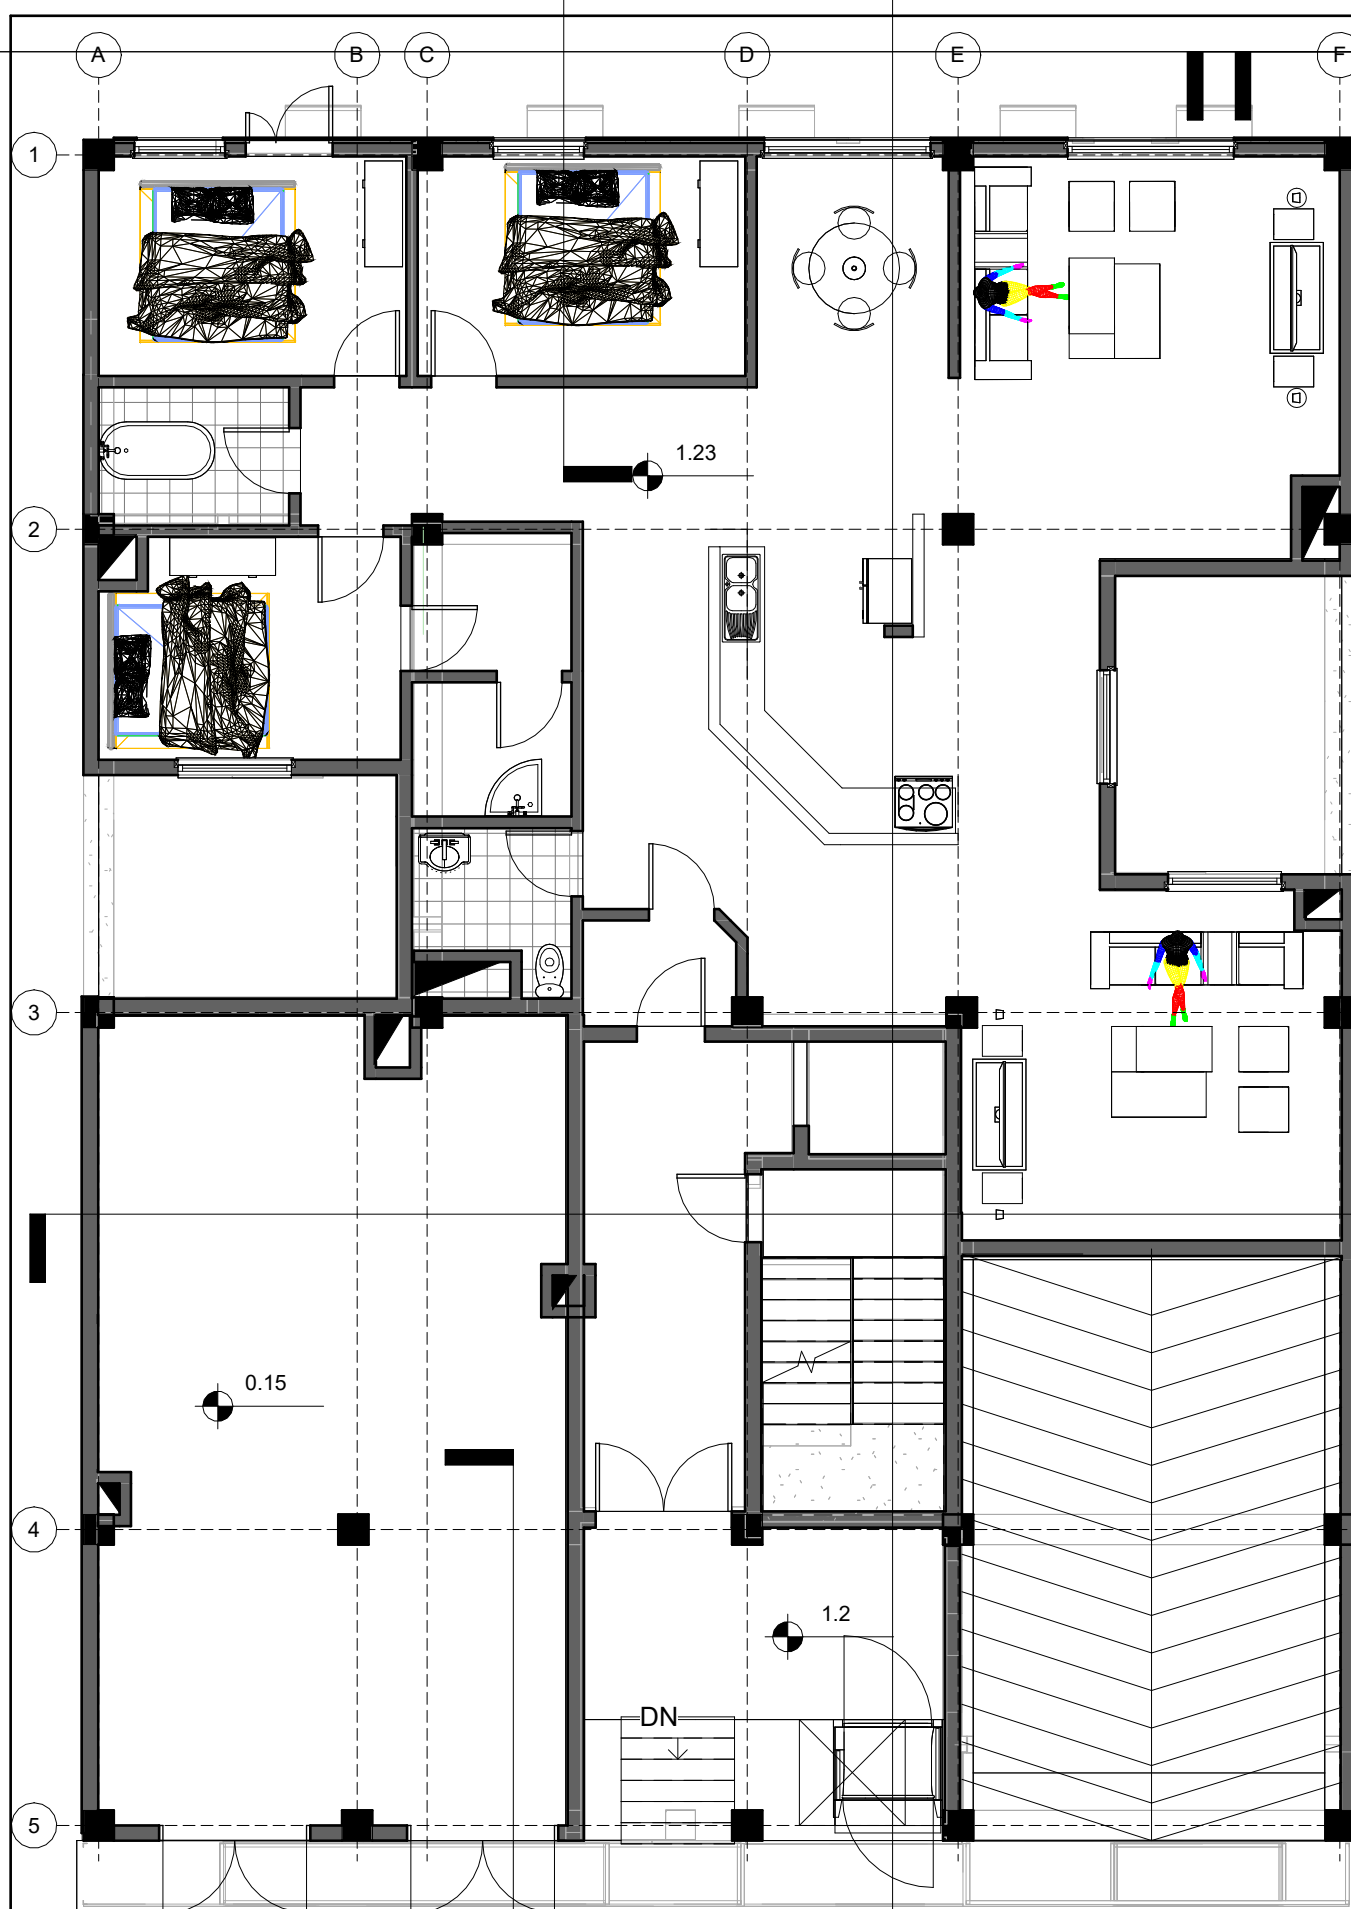

- Room
- balco
 - bath
 - bedro
 - entra
 - kitchen
 - living
 - toilet

1
برش a-a

1
بزرگنمایی

No.	Description	Date

1
بزرگنمایی

ساختمان ۵ طبقه بهار

Project number	0001	پلان مبلمان همکف و تپ طبقات
Date	Issue Date	
Drawn by	Author	
Checked by	Checker	
Scale		1 : 100