


نقشه های قاسمات الکتریکی


ساختمان اداری

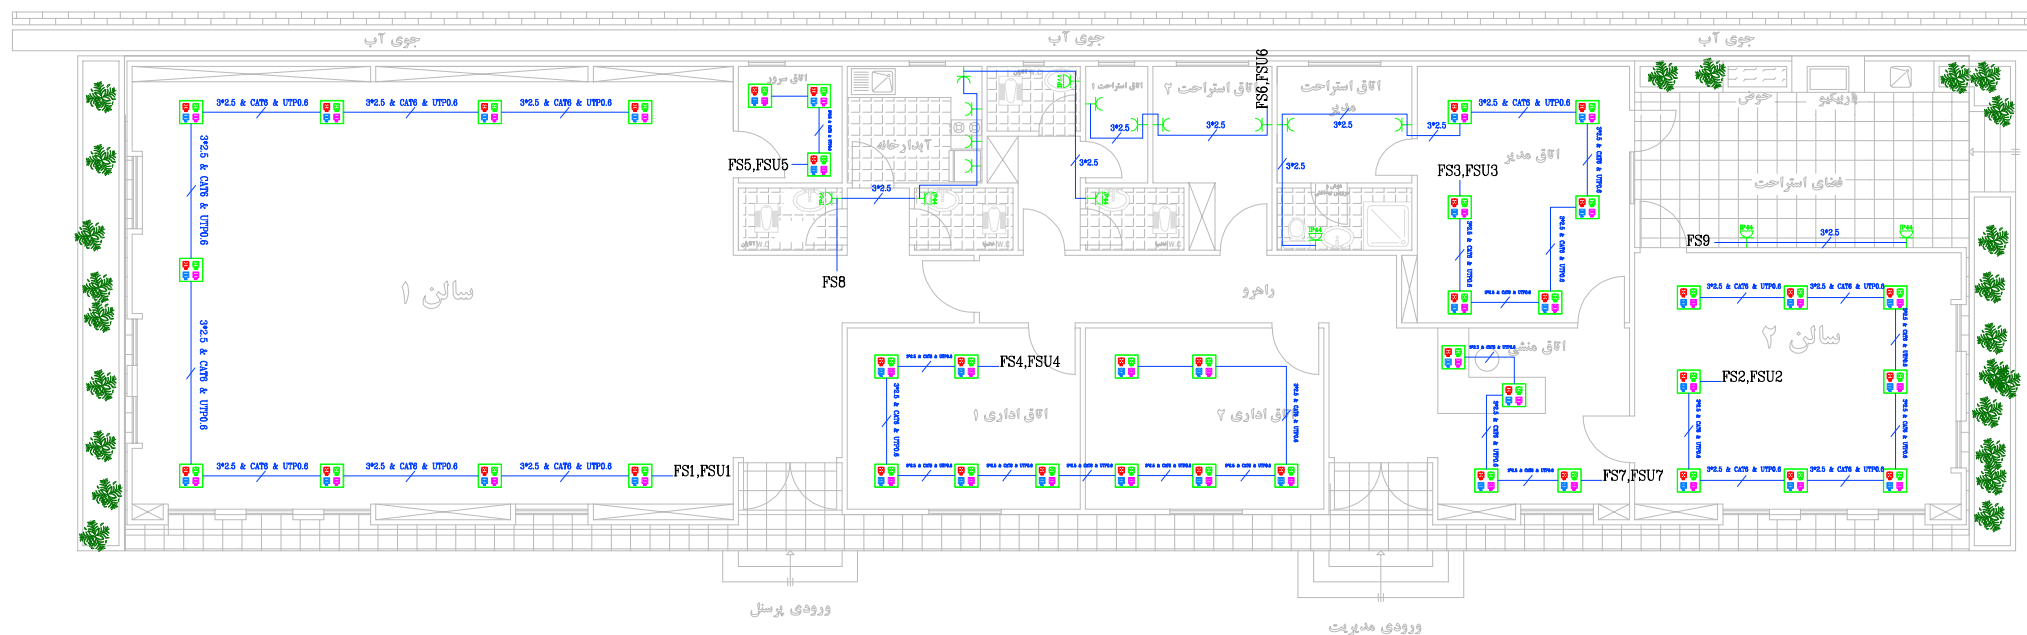

پلان ساختمان اداری

Sc:1/100


نقشه پریز برق، UPS، پریز تلفن و شبکه

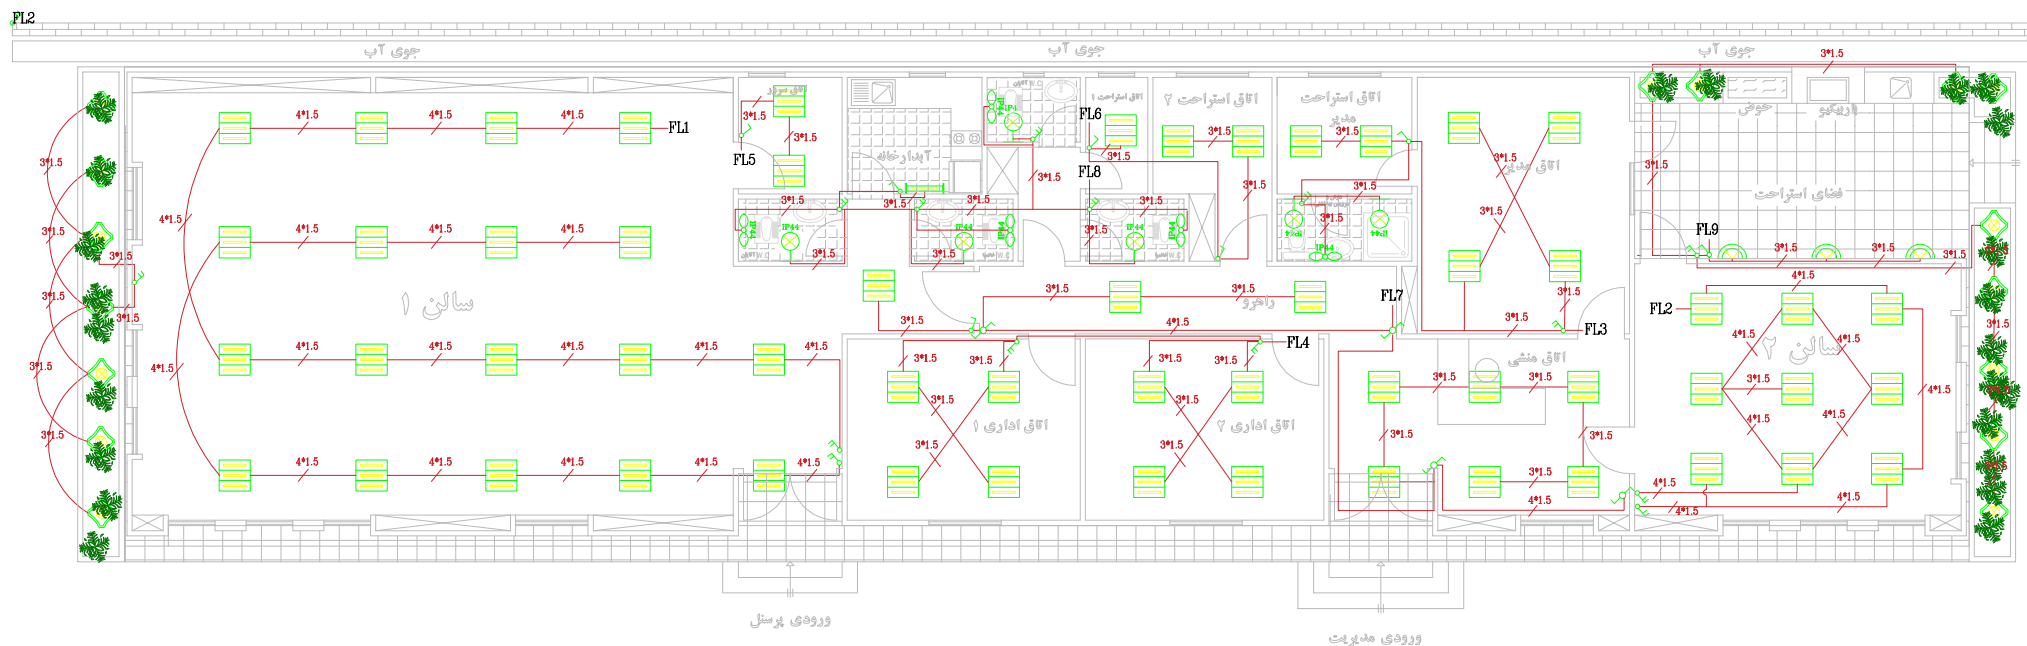

پندان ساختمان اداری

Sc:1/100


نقشه روشنایی

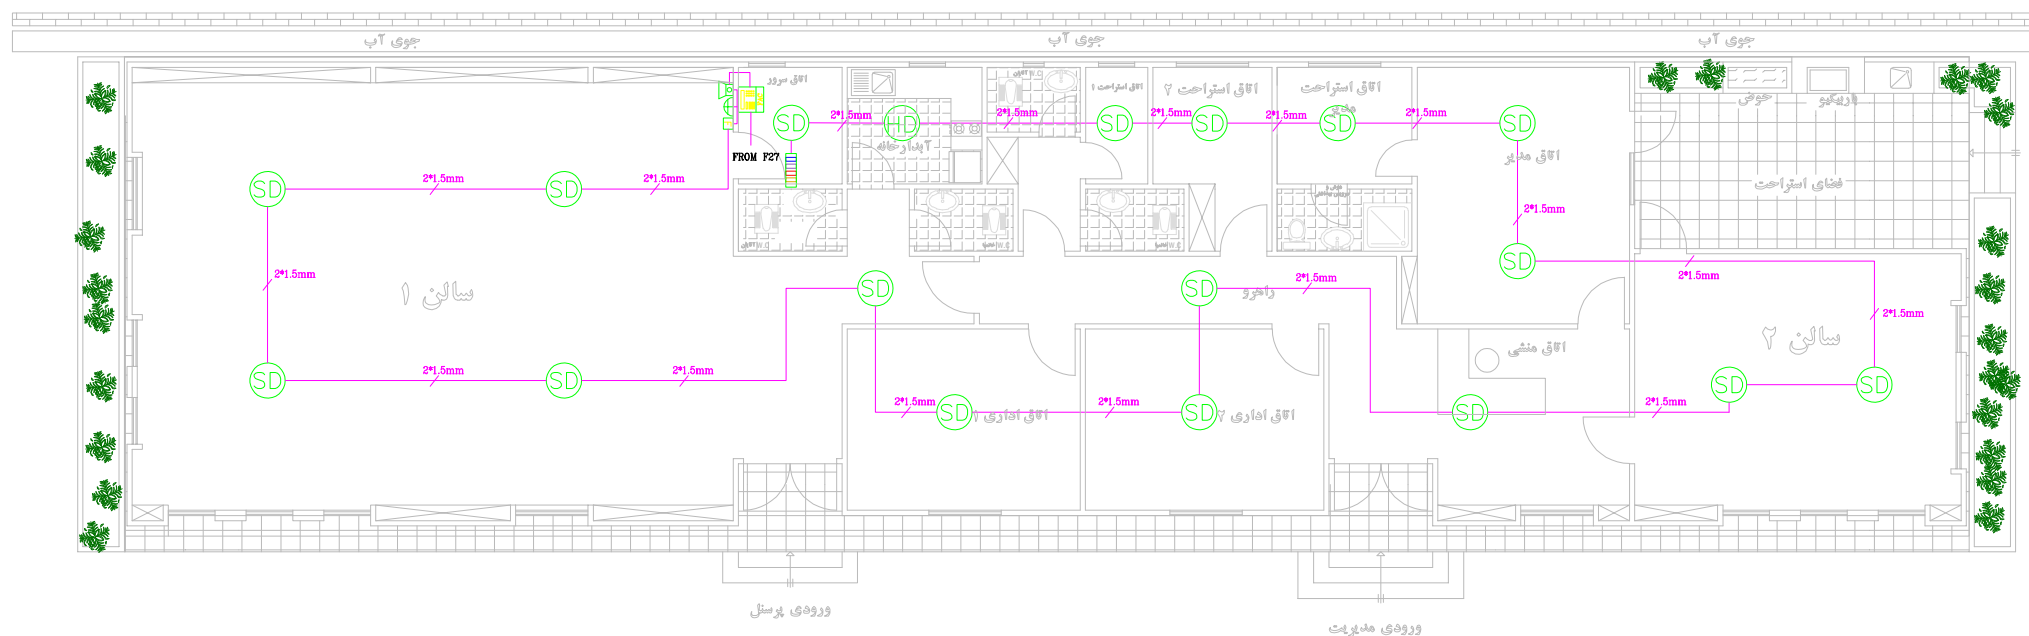


پلان ساختمان اداری

Sc:1/100

نقشه اعلان حریق

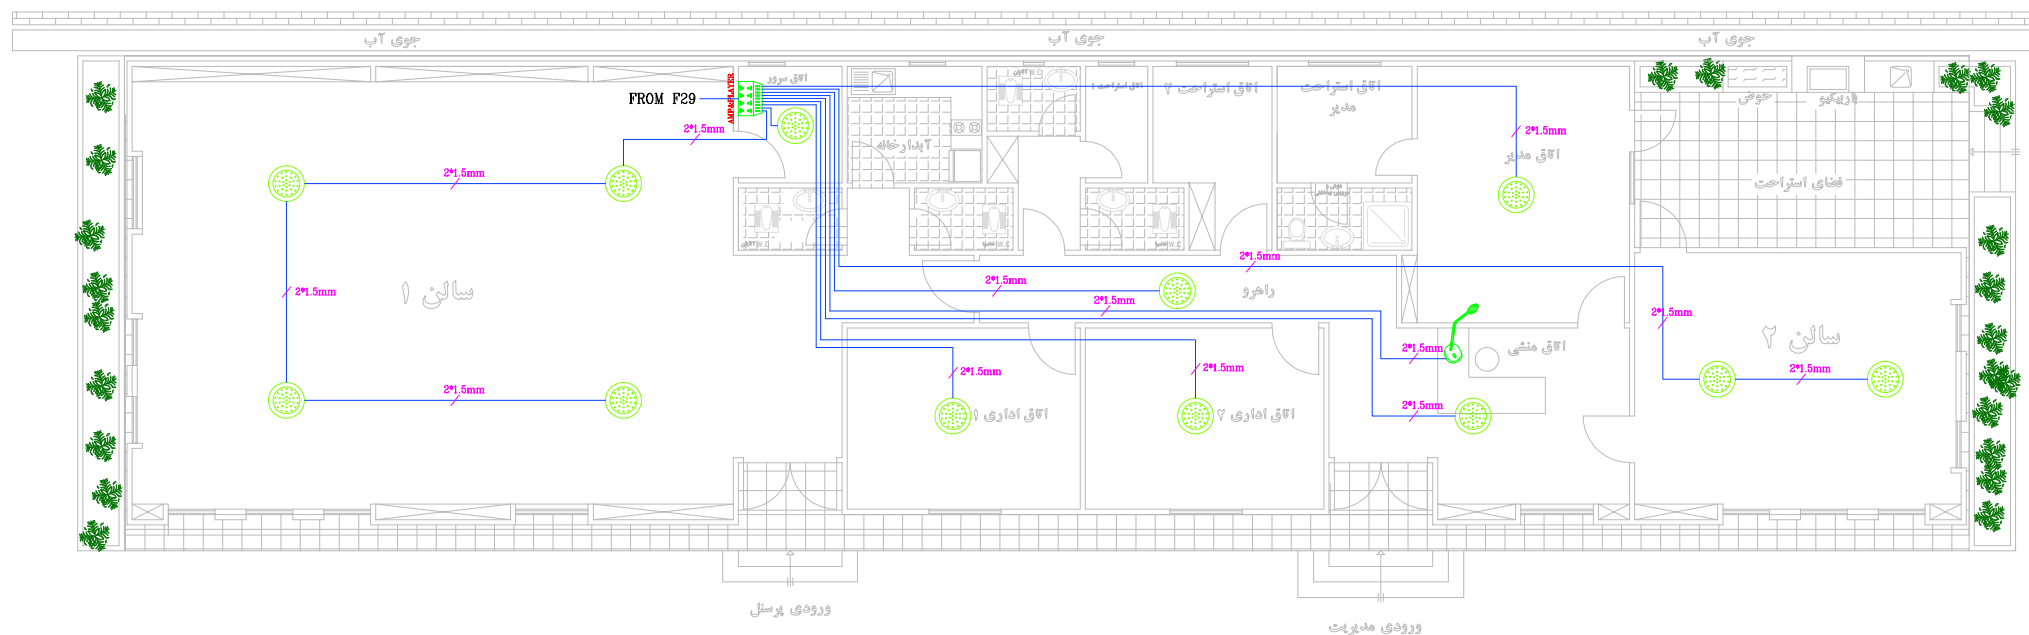

فصلہ سیستم پچینگ

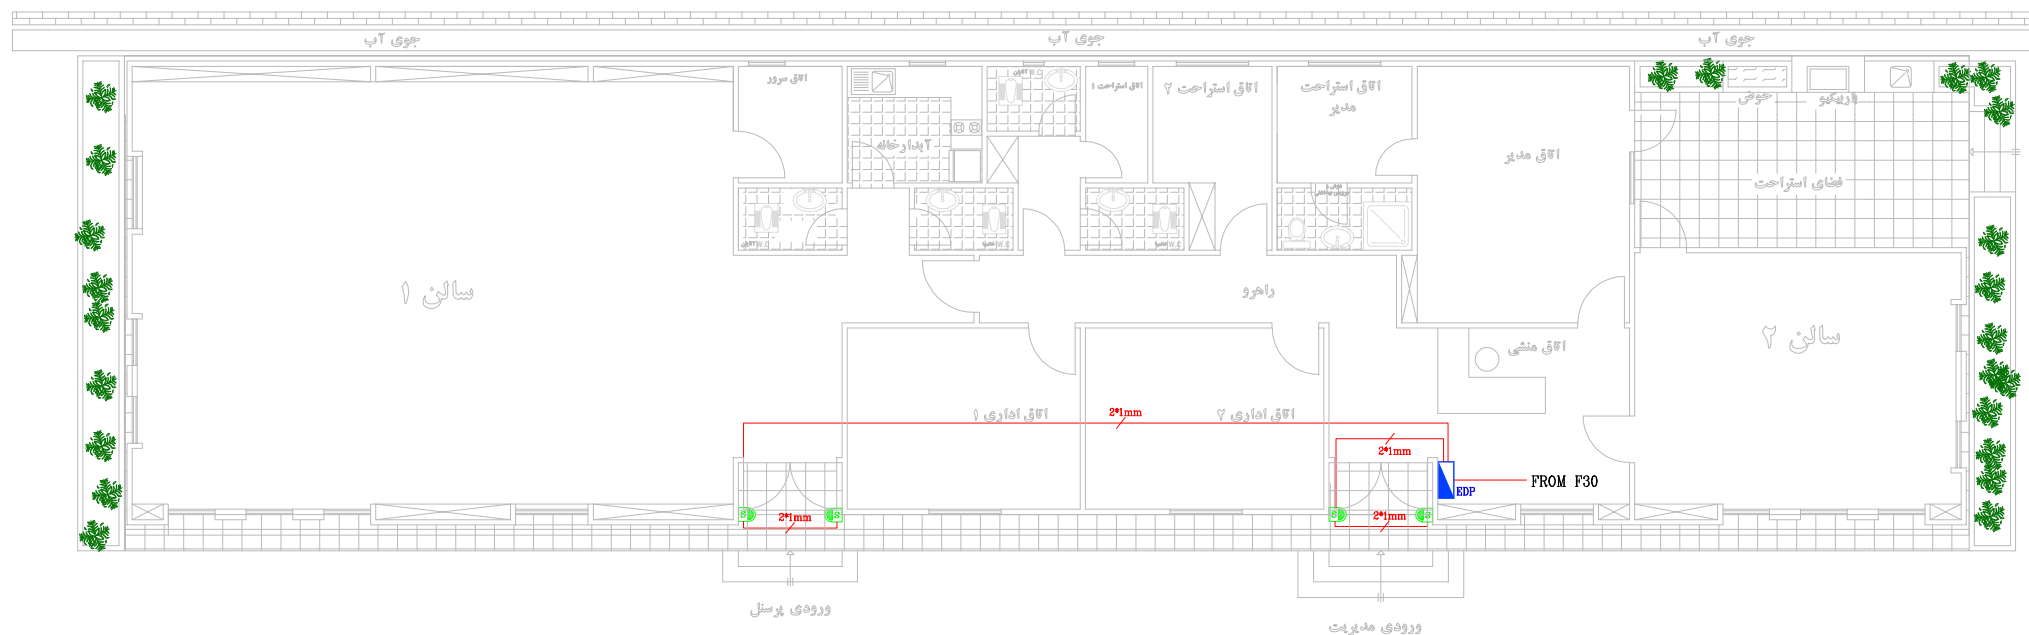

نفسہ درپ برقی

— FROM F30

MDP
R,S,T,N,PE-50HZ-380V

