

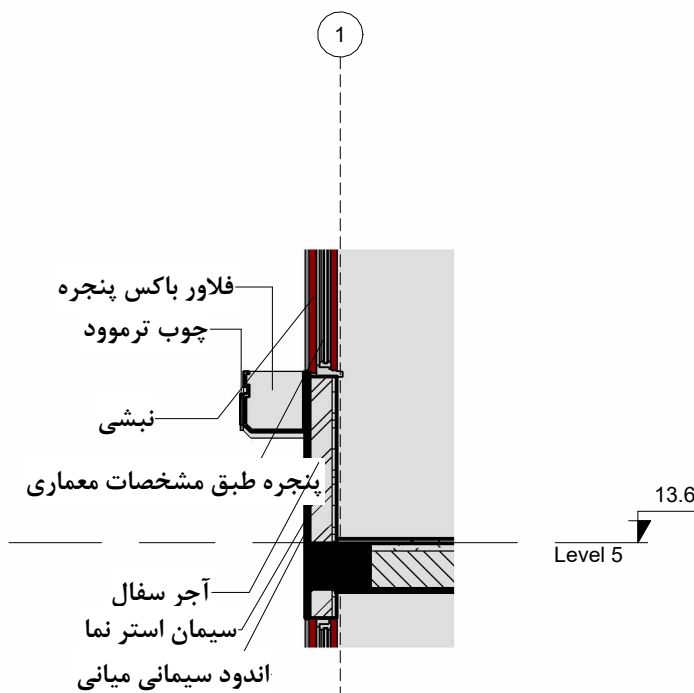
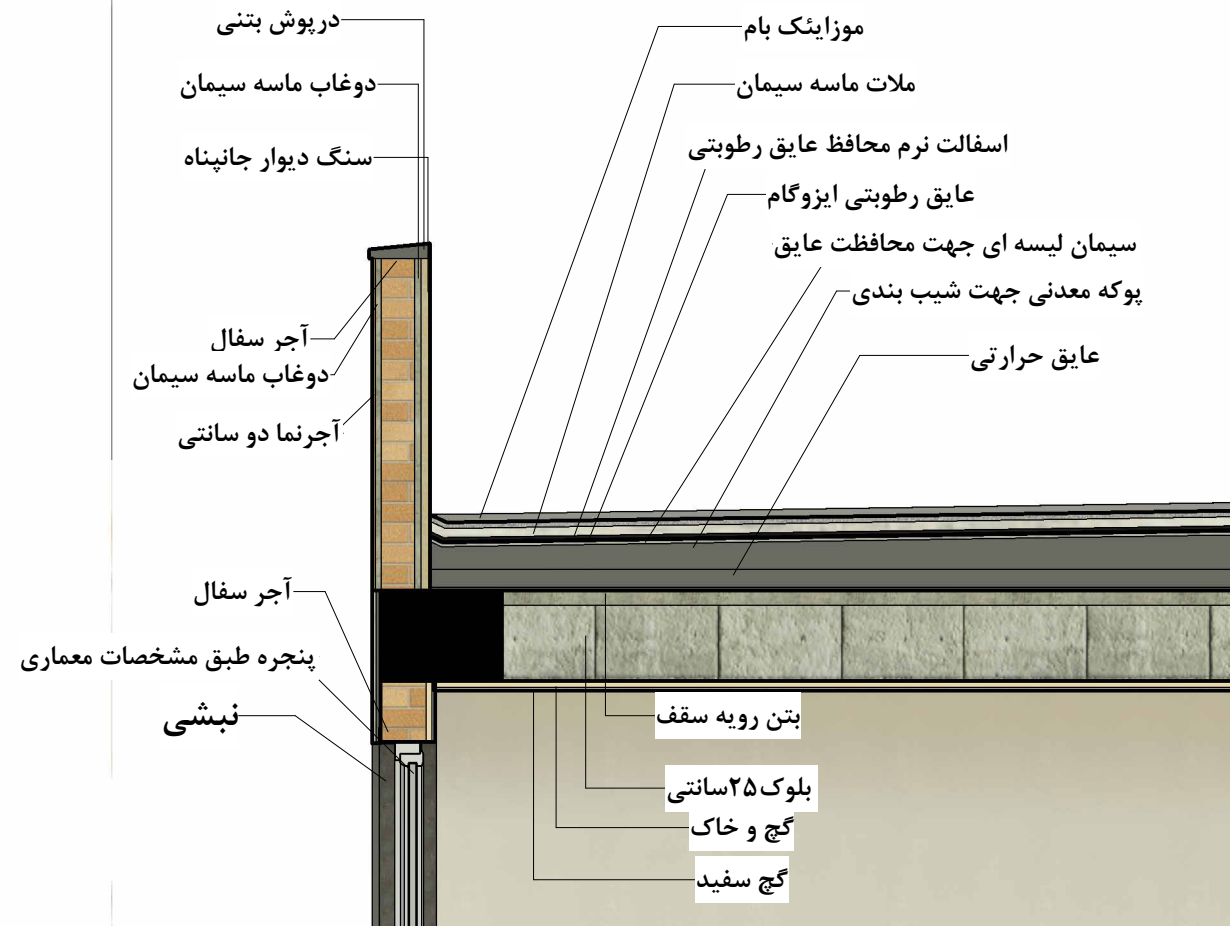


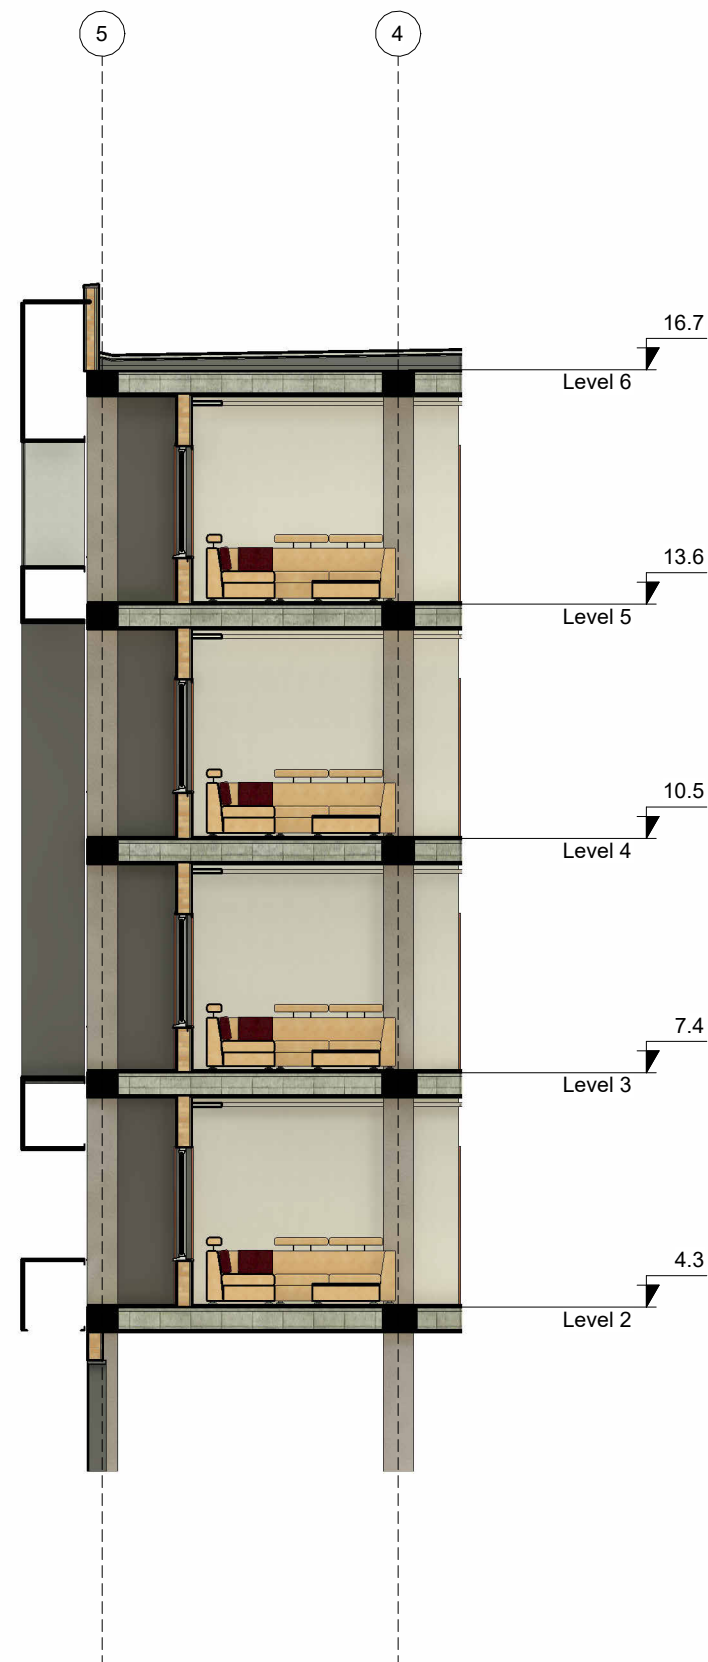

Section ۴ - Callout ۲

۲
۱:۵۰

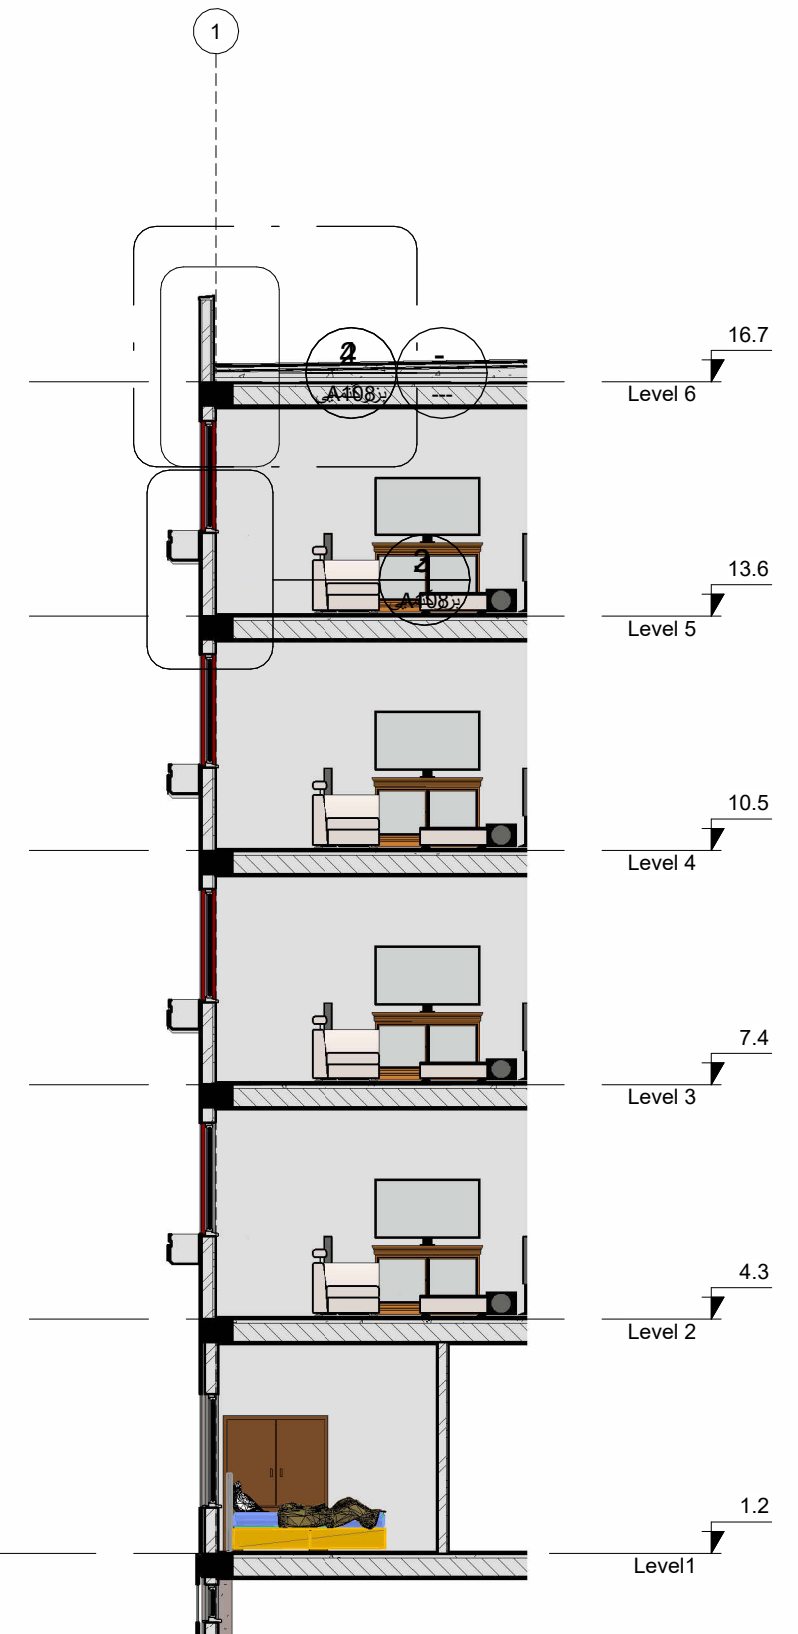

Section ۴

۳
۱:۱۰۰

Section ۲

No.	Description	Date

ساختمان ۵ طبقه بهار

Project number	0001	بزرگنمایی	
Date	Issue Date		
Drawn by	Author		
Checked by	Checker	Scale	As indicated

8/28/2026 8:35:23 PM