



1

SC: 1 : 100

پلان همکف

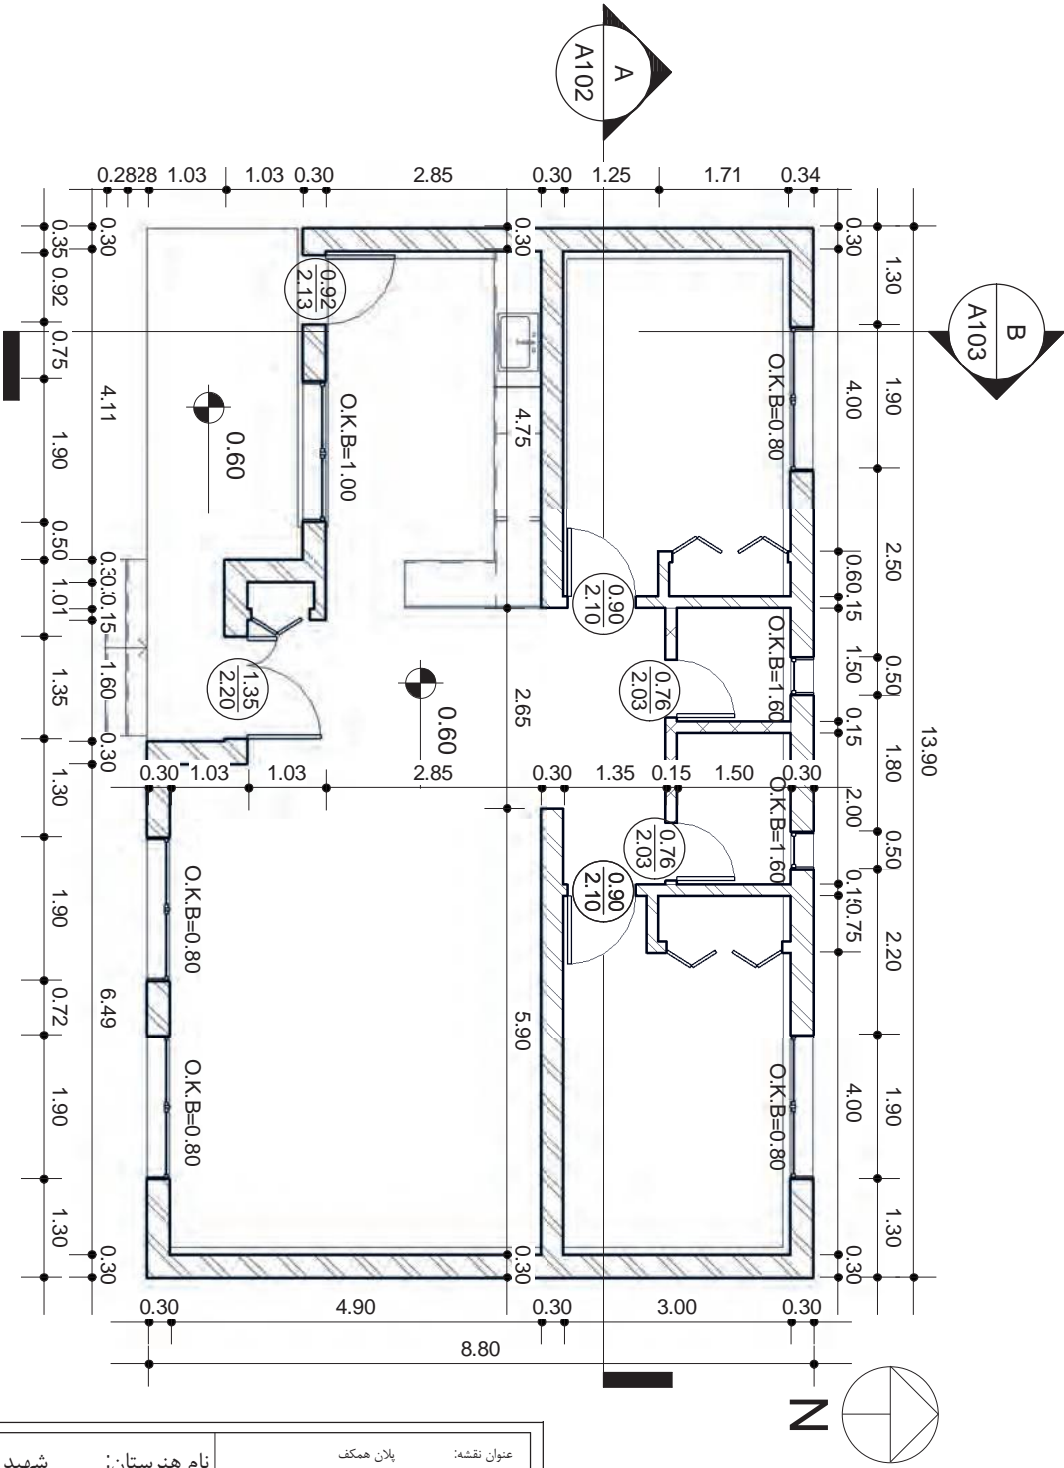

عنوان نقشه:		پلان همکف	
نام هنرستان:		شهید پهلوانی	
تاریخ:		1397/4/25	
نوسیب:		نام هنرجو	
کنترل:		نام هنراستاد	
عنوان پروژه:		پروژه 1	
Scale:		1 : 100	

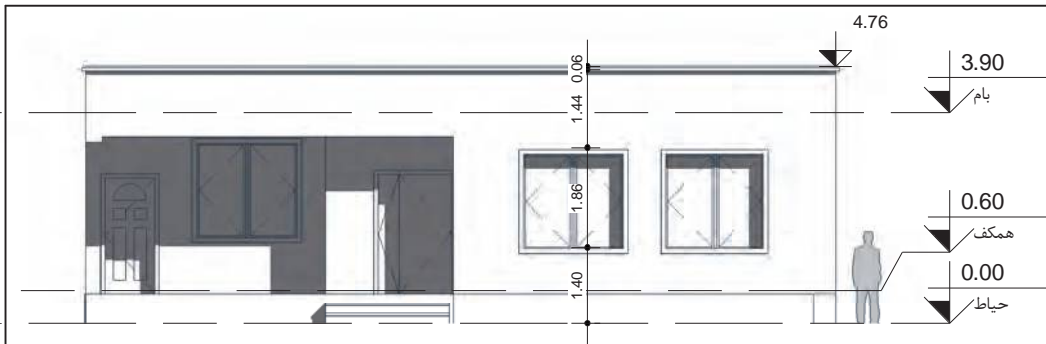

2

نمای جنوبی


SC: 1 : 100



3

نمای شمالی

SC: 1 : 100

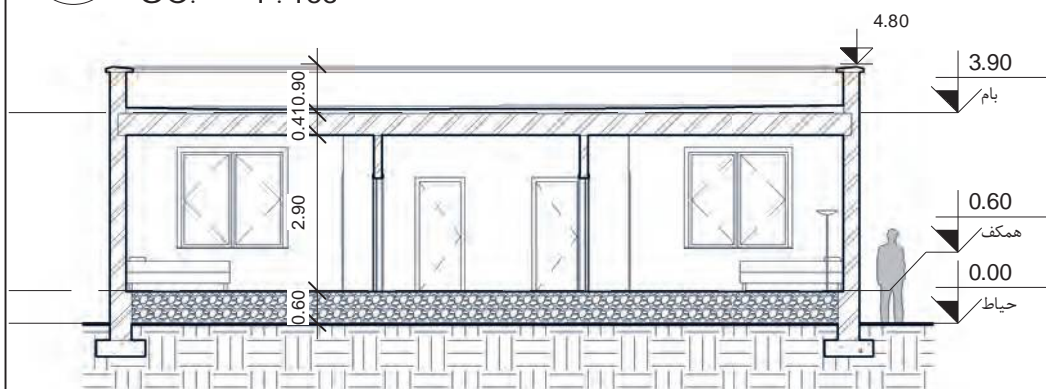


4


برش A-A

SC: 1 : 100

شهر شهید پهلوانی	نام هنرستان:	عنوان نقشه:	
		نام و برش	A102
پروژه 1	عنوان پروژه:	تاریخ:	1397/4/25
		ترسیم:	نام هنرجو
		کنترل:	نام هنراوموز
		Scale	۱ : 100

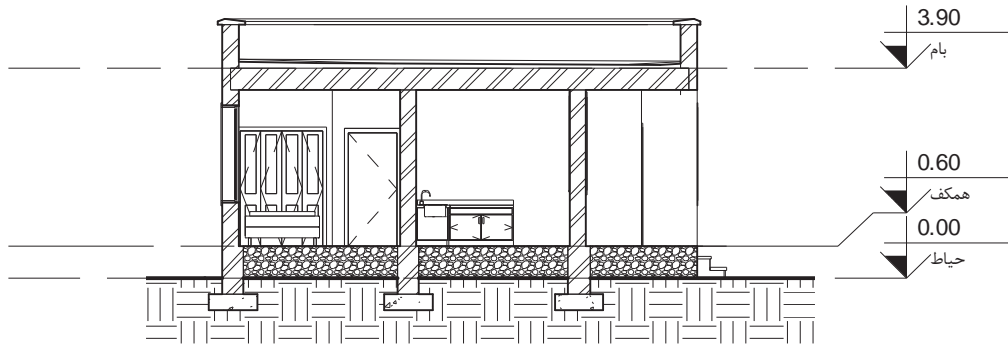

5 برش B-B
SC: 1 : 100

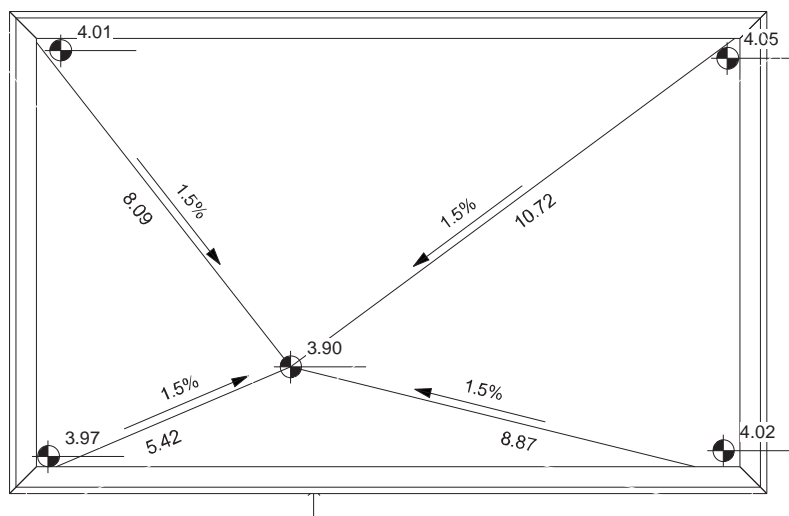

6 پلان شیب بندی بام
SC: 1 : 100

شهر شهید پهلوانی	نام هنرستان:	عنوان نقشه: برش و پلان شیب بندی بام	
		تاریخ: 1397/4/25	A103
پروژه 1	عنوان پروژه:	ترسیم: نام هنرجو	
		کنترل: نام هنراآموز	