




سازمان نظام مهندسی ساختمان استان مرکزی

کارفرما	
شهرداری	
پردننه شهرداری	
آدرس	
پلاک نمیش	
کد پوسازی	—
طبقات	
مساحت کل زیربنا	
کاری	
رشته	
هنگامی	
هنگامی	

شهرداری و آتش نشانی

سازمان

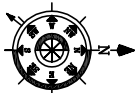


عنوان نقشه:
نشانده نقشه:
ترسیم:
تاریخ:

واحد: متریک مقیاس: 1/100

۲۰ متری

ساختمان دارای رده انرژی EC می باشد .
درز اتصالات مطابق نقشه های سازه اعمال گردد .

استعلام اصالت این سند از سامانه سازمان نظام مهندسی ساختمان استان مرکزی به آدرس www.arak-nezam.ir و از طریق پیمایش (Scan) رمزبته پاسخ سریع (QR code) می باشد.

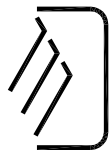


سازمان نظام مهندسی ساختمان استان مرکزی


کارفرما	
شهرداری	
پرونده شهرداری	
آدرس	
پلاک نبش	
کد پستی	
طبقات	
مساحت کل زیربنا	
کاربری	
هستکوبی	
رشته	
شهرداری و آتش نشانی	

سازمان

عنوان نقشه:	
شماره نقشه:	
ترسیم:	
تاریخ:	

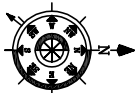


واحد: متریک مقیاس: 1/100

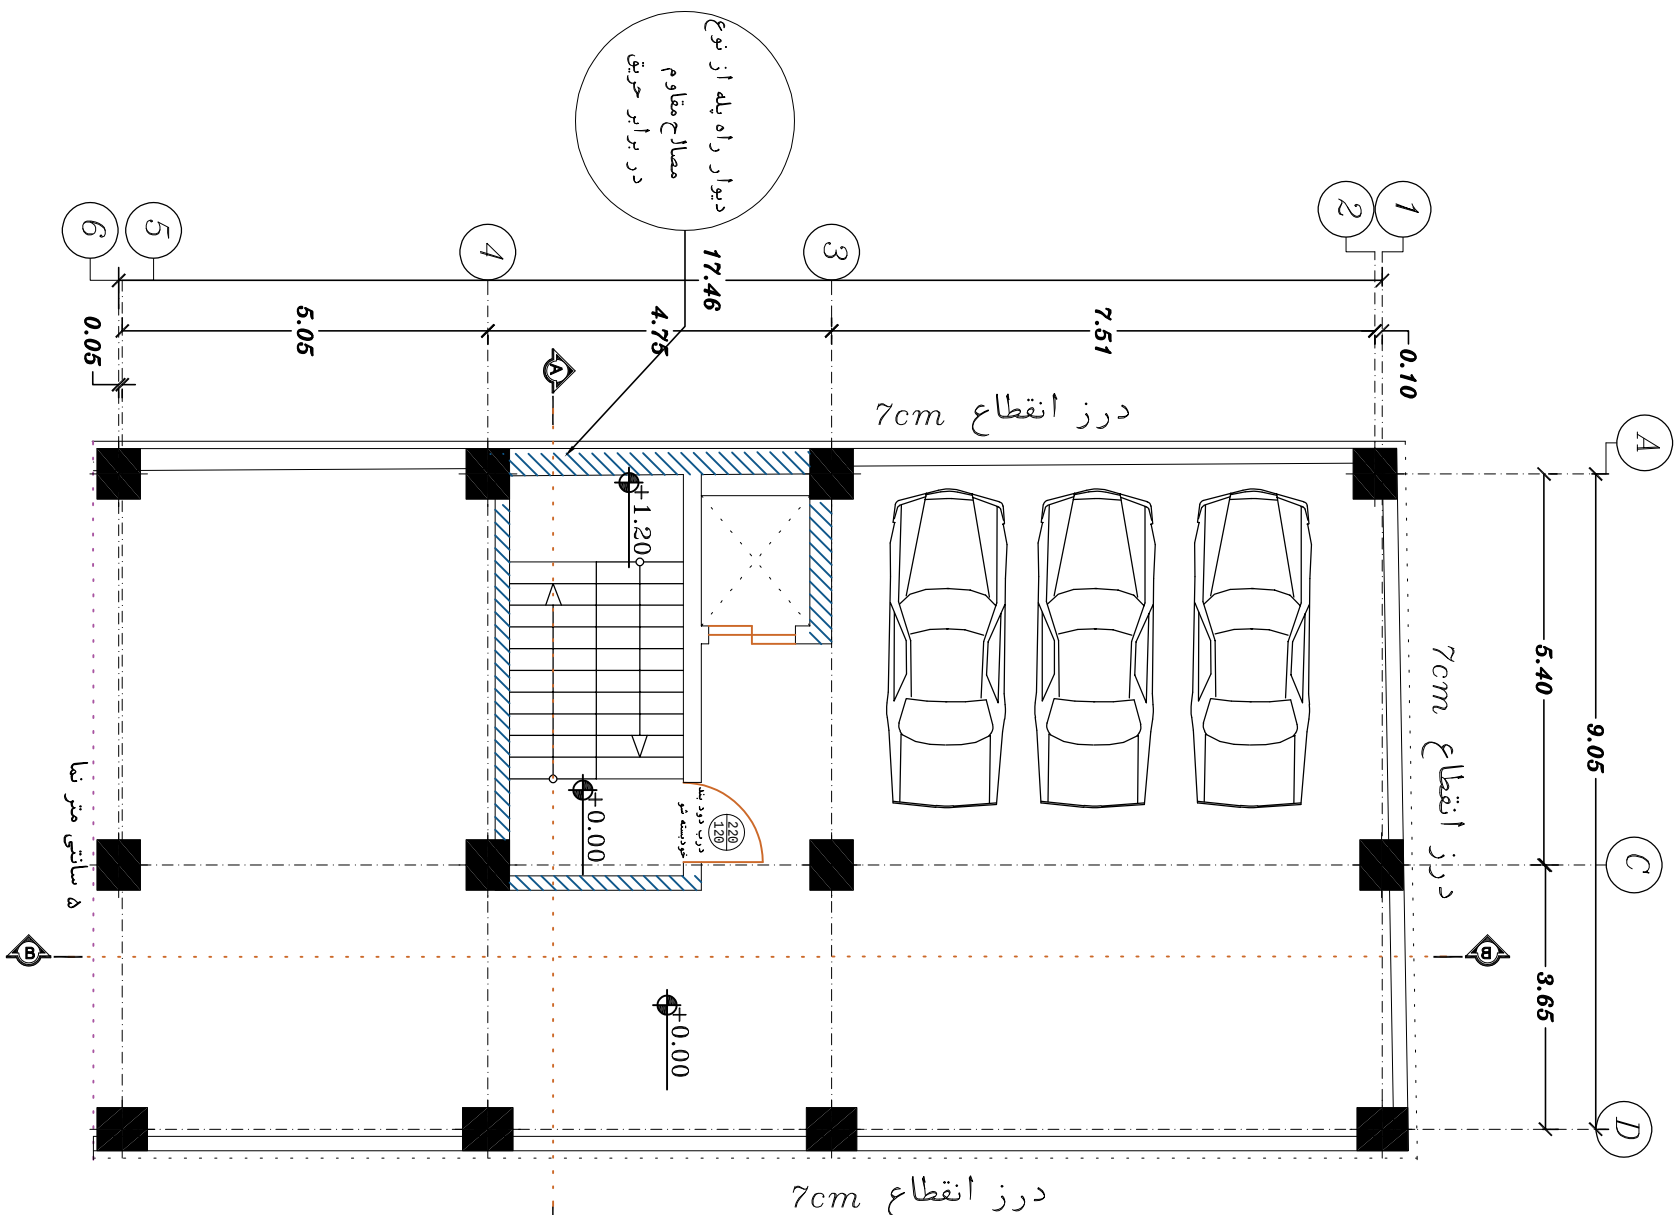


پلان مبلمان همکف

Scale. 1:100

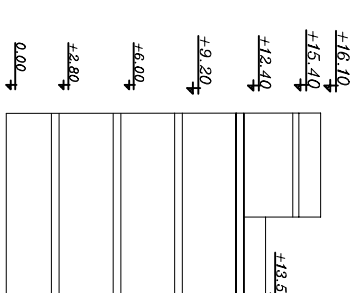

برش شماتیک

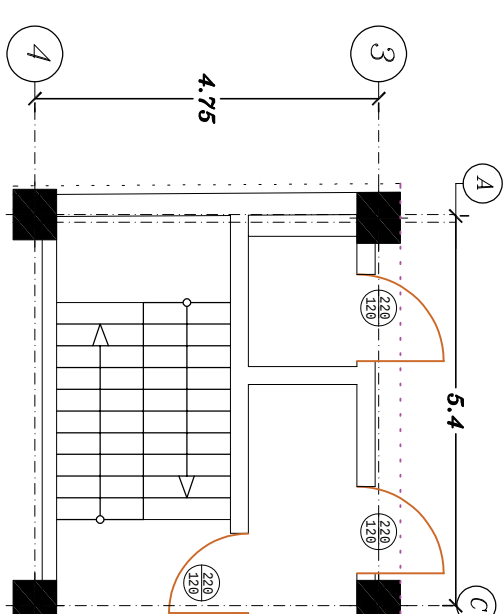

پلان اندازه گذاری خریشته

Scale. 1:100

ساختمان دارای رده انرژی EC می باشد .

درز انقطاع مطابق نقشه های سازه اعمال گردد .


استعلام اصالت این سند از سامانه سازمان نظام مهندسی ساختمان استان مرکزی به آدرس WWW. ir-arak - nezam.ir و از طریق پیمایش (Scan) رمزبته پاسخ سریع (QR code) می باشد.



سازمان نظام مهندسی ساختمان استان مرکزی

کارفرما	
شهرداری	
پرونده شهرداری	
آدرس	
پلاک ثبتی	
کد پستی	
طبقات	
مساحت کل زیربنا	
کاربری	
رشته	
معماری	
شهرداری و آتش نشانی	


سازمان

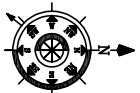

واحد: متریک مقیاس: 1/100

- ⑤ اتاق خواب
⑥ ترانس مسقف
⑦ نورگیر
⑧ حیاط

- ① پذیرایی
② آشپزخانه
③ سرویس
④ حمام

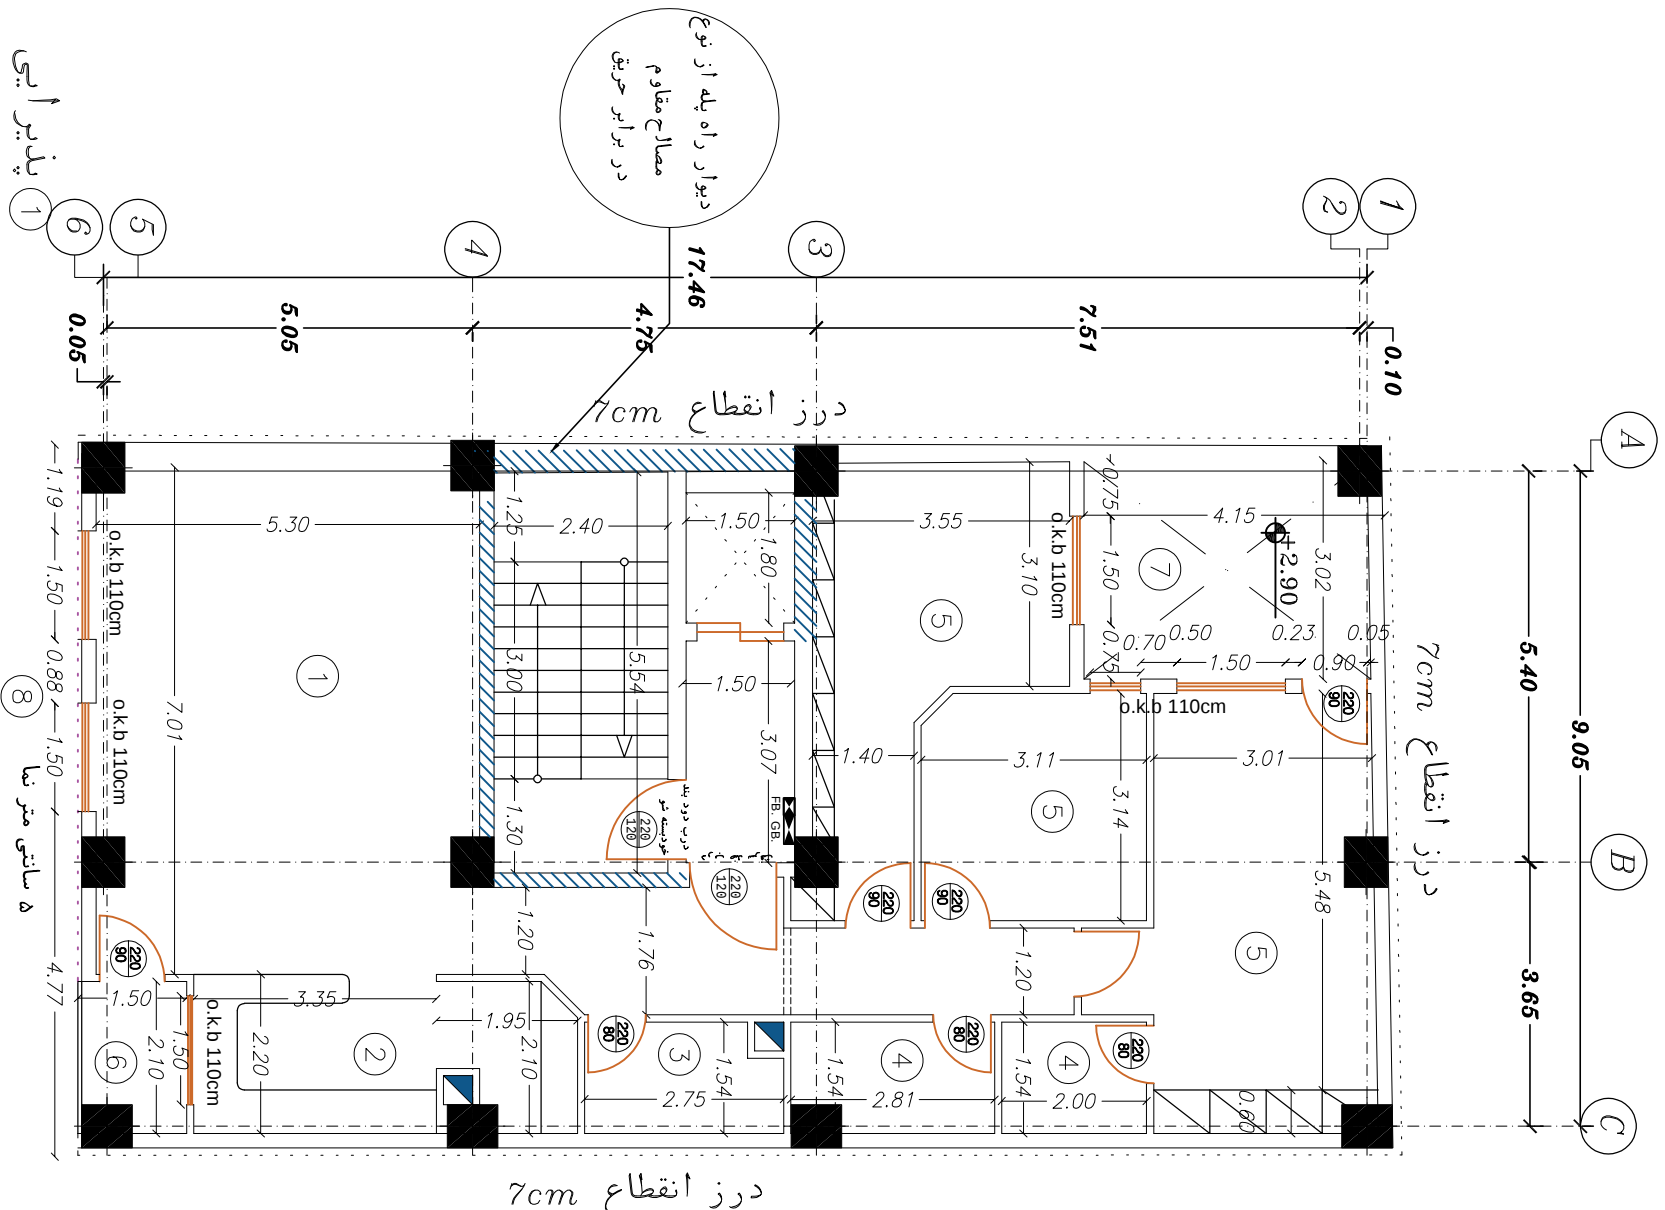

پلان اندازه گذاری طبقات

Scale. 1:100

ساختمان دارای رده انرژی EC می باشد .

درز انقطاع مطابق نقشه های سازه اعمال گردد .

استعلام اصالت این سند از سامانه سازمان نظام مهندسی ساختمان استان مرکزی به آدرس ww.w.arak-nezam.ir و از طریق پیمایش (Scan) رمزبته پاسخ سریع (QR code) می باشد.