


پلان تیپ طبقات

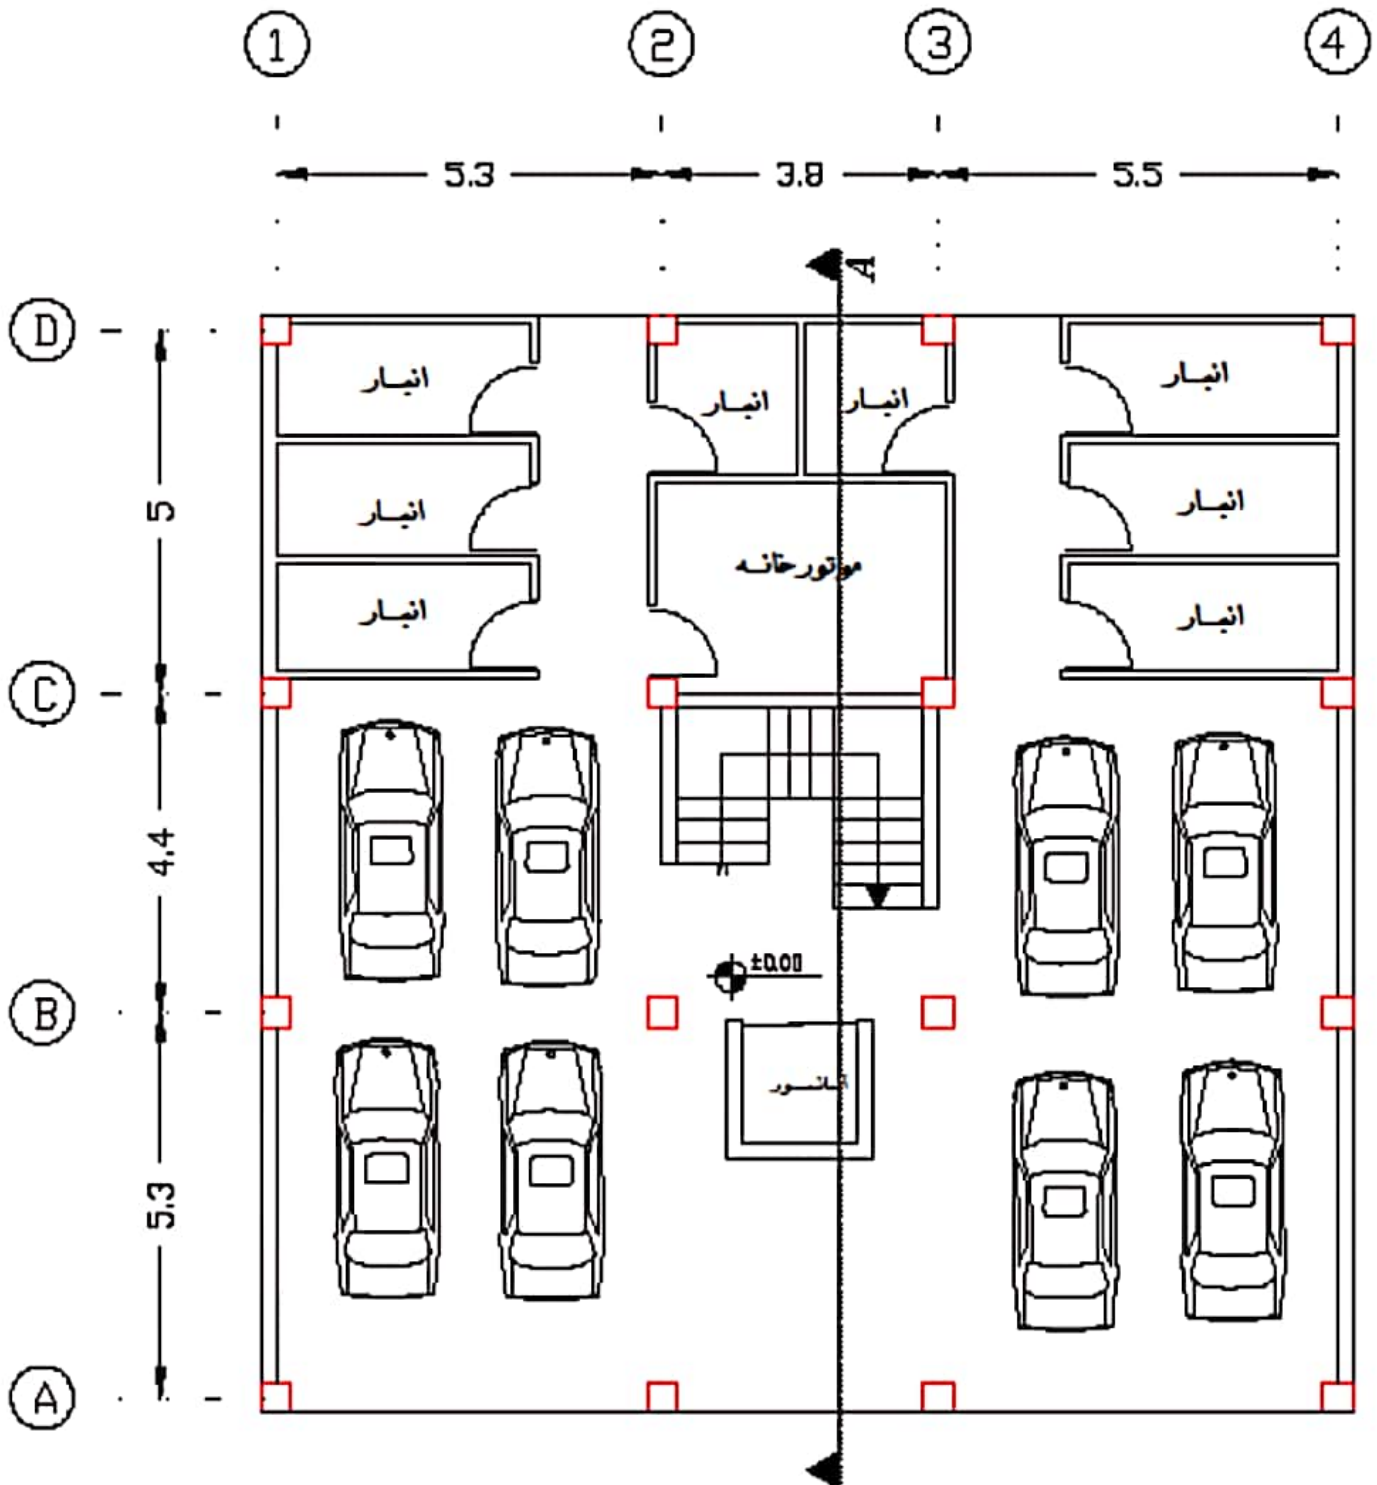

## پلان پارکینگ