

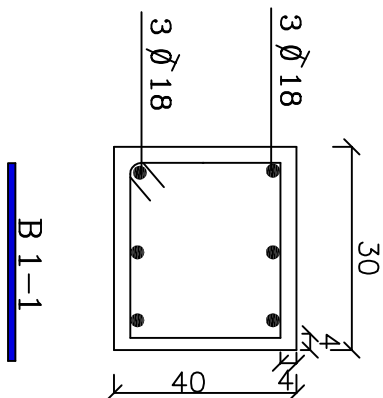
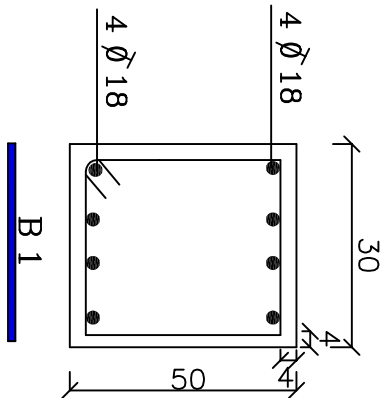
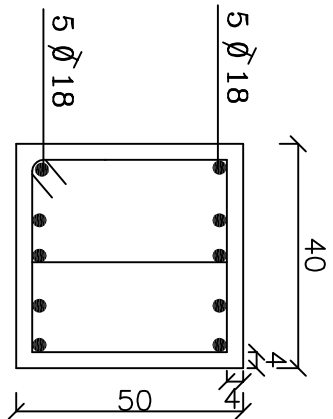
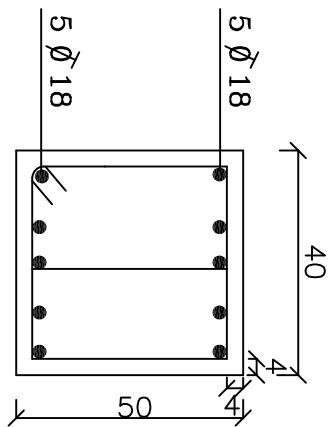
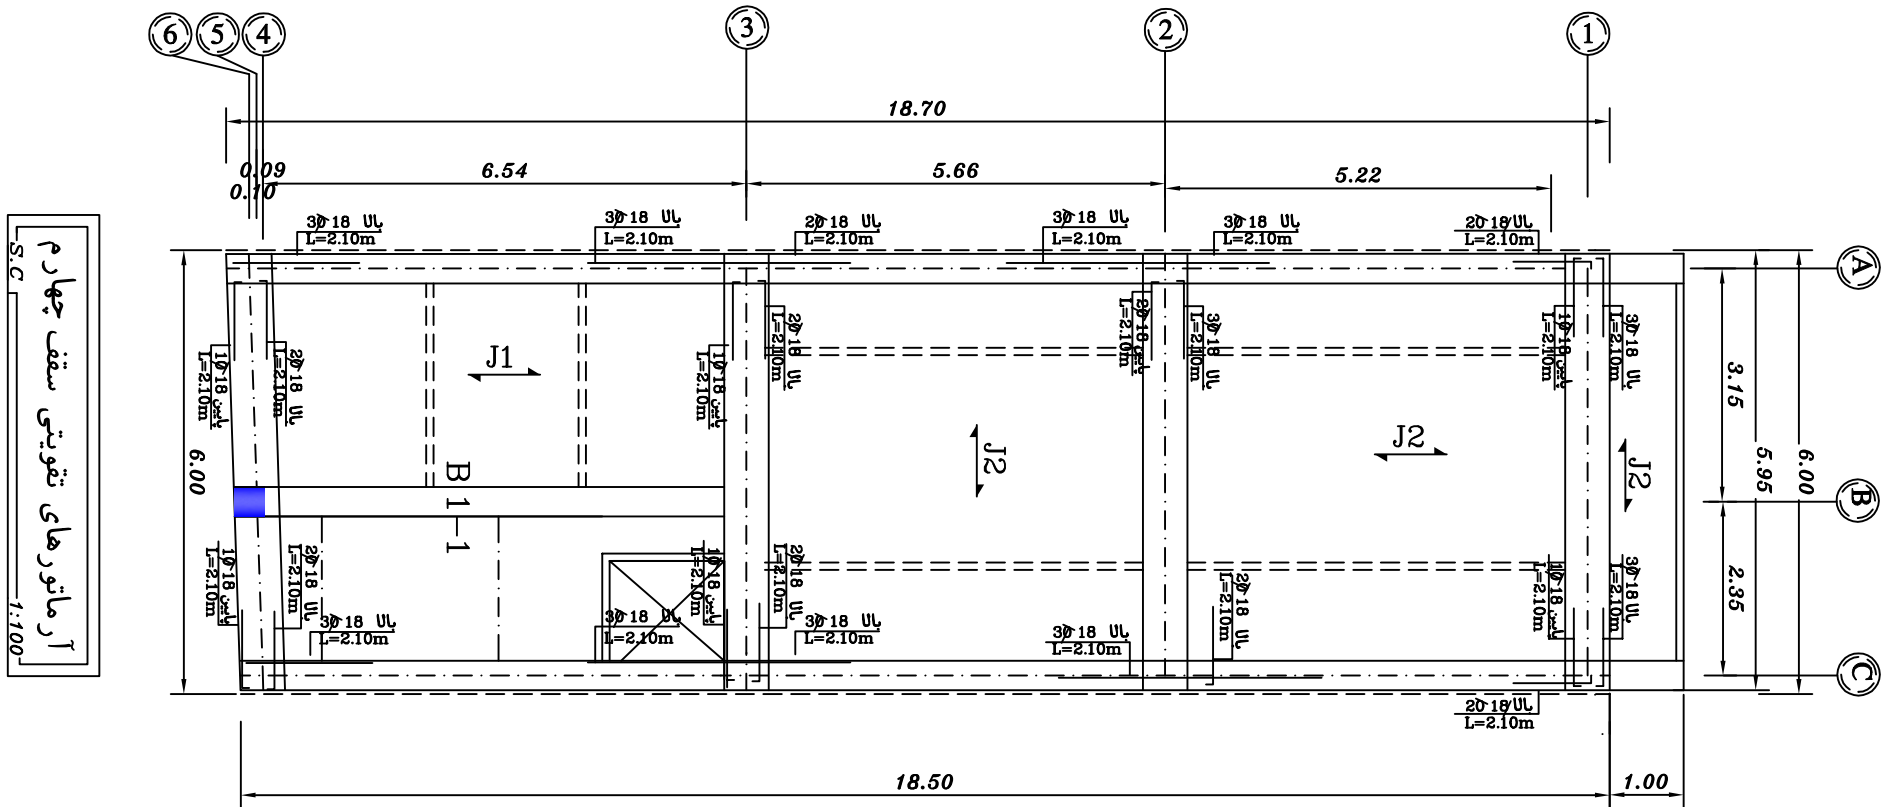
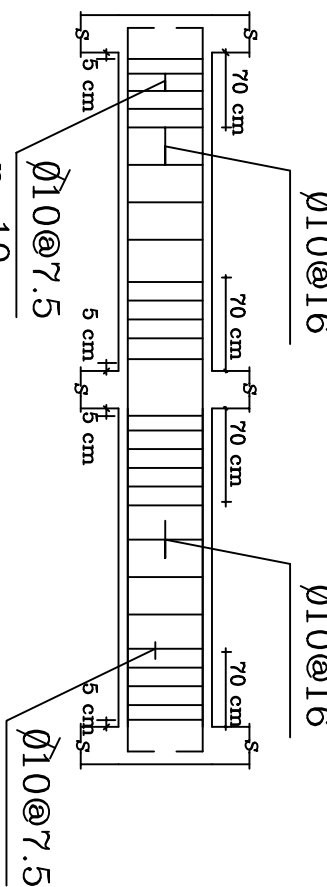
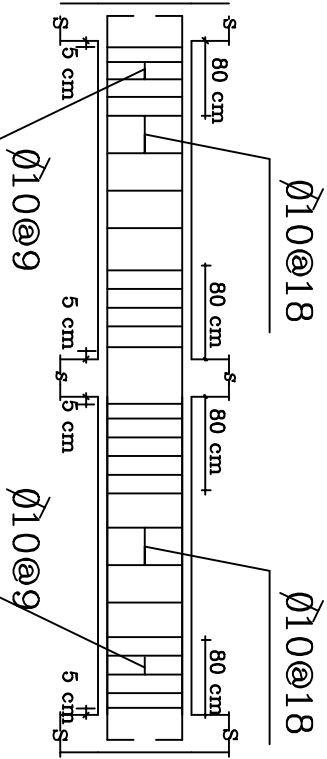
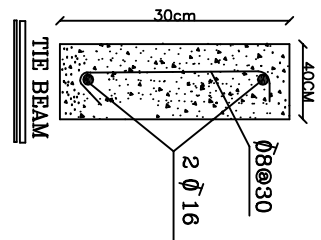


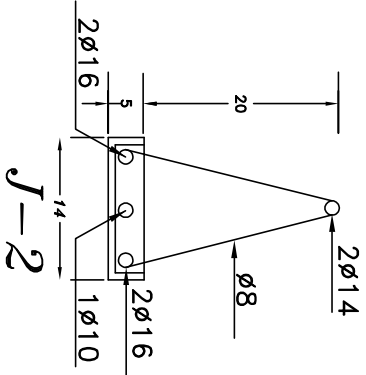

سقف چهارم

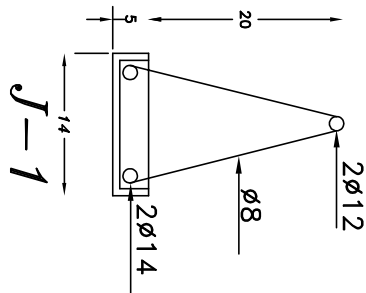

با ارتفاع سائینتر

جزئیات خاموگناری در تیرها

با ارتفاع سائینتر

جزئیات خاموگناری در تیرها