




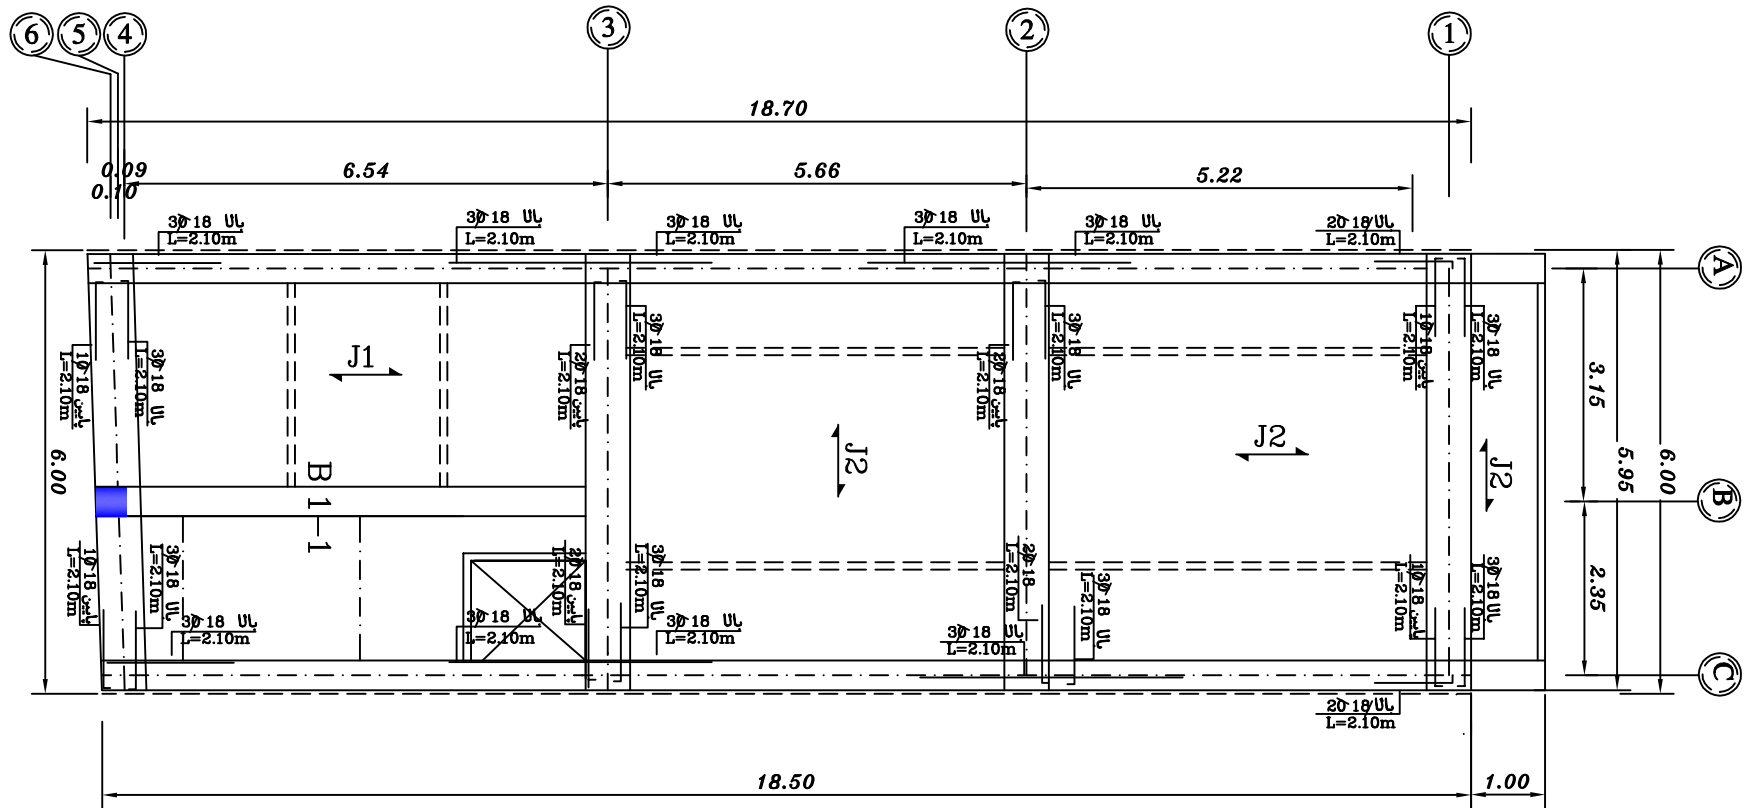



آرماتورهای تقویتی سقف اول - دوم - سوم
S.C
1:100

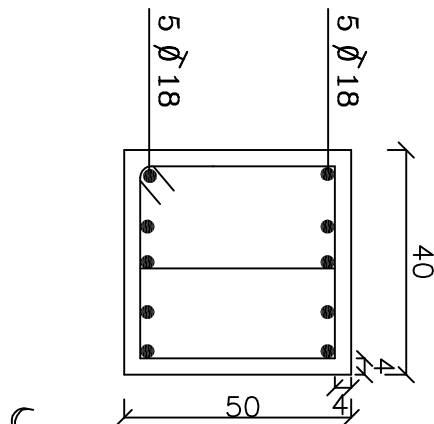


سقف اول

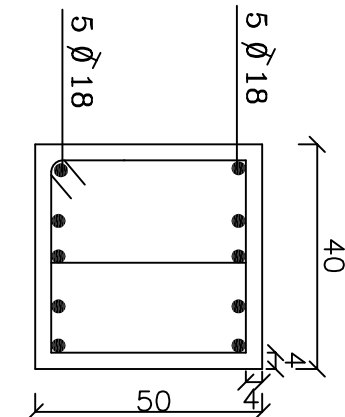


سقف دوم

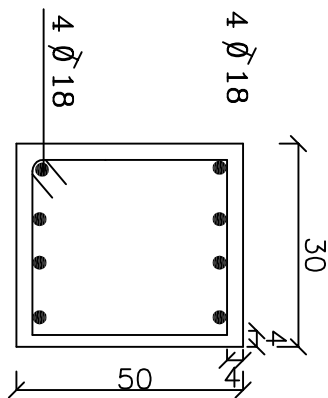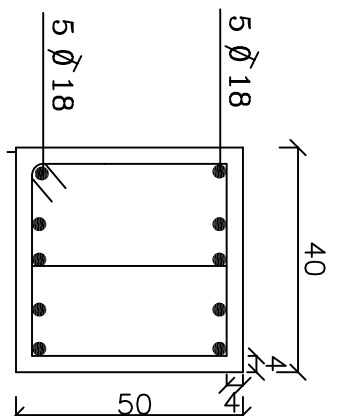



B 1

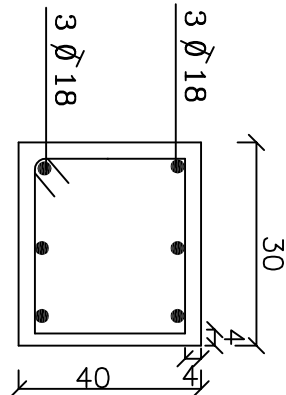





B 1-1

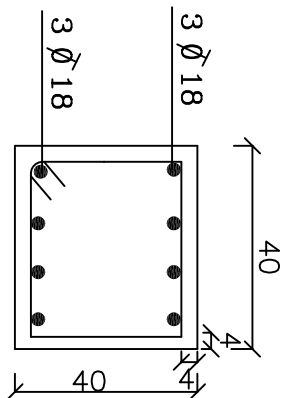

B 1-2

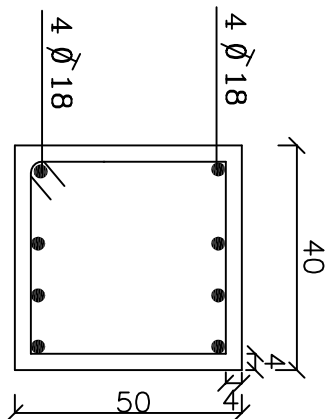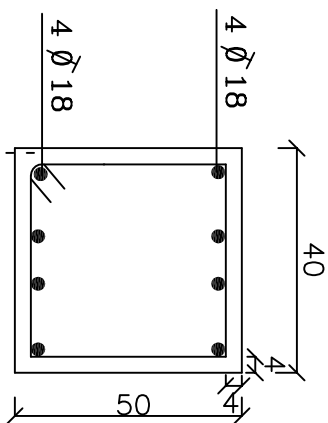

سقف سوم

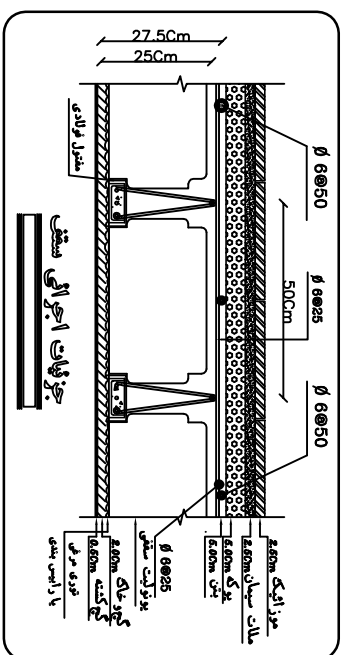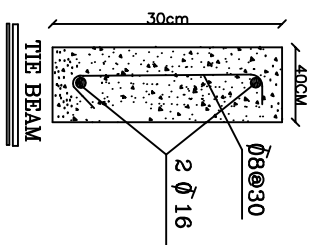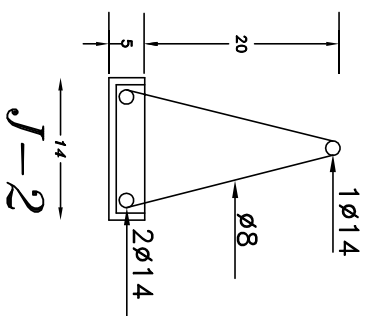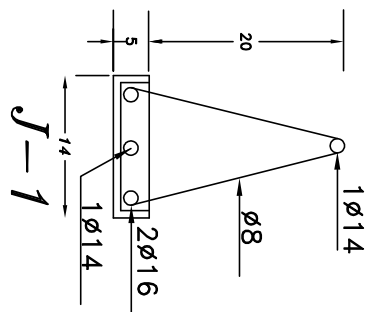

یونیت های مورد استفاده باید از انواع یونیت های مورد تأیید سازمان تحقیقات مسکن و شهرسازی باشد .
قبل از استفاده از یونیت ها با توری مرغی پوشانده شوند یا از رابیس بندی استفاده شود .